


MÓDOSÍTOTT EMELETI ALAPRAJZ M1:100 B

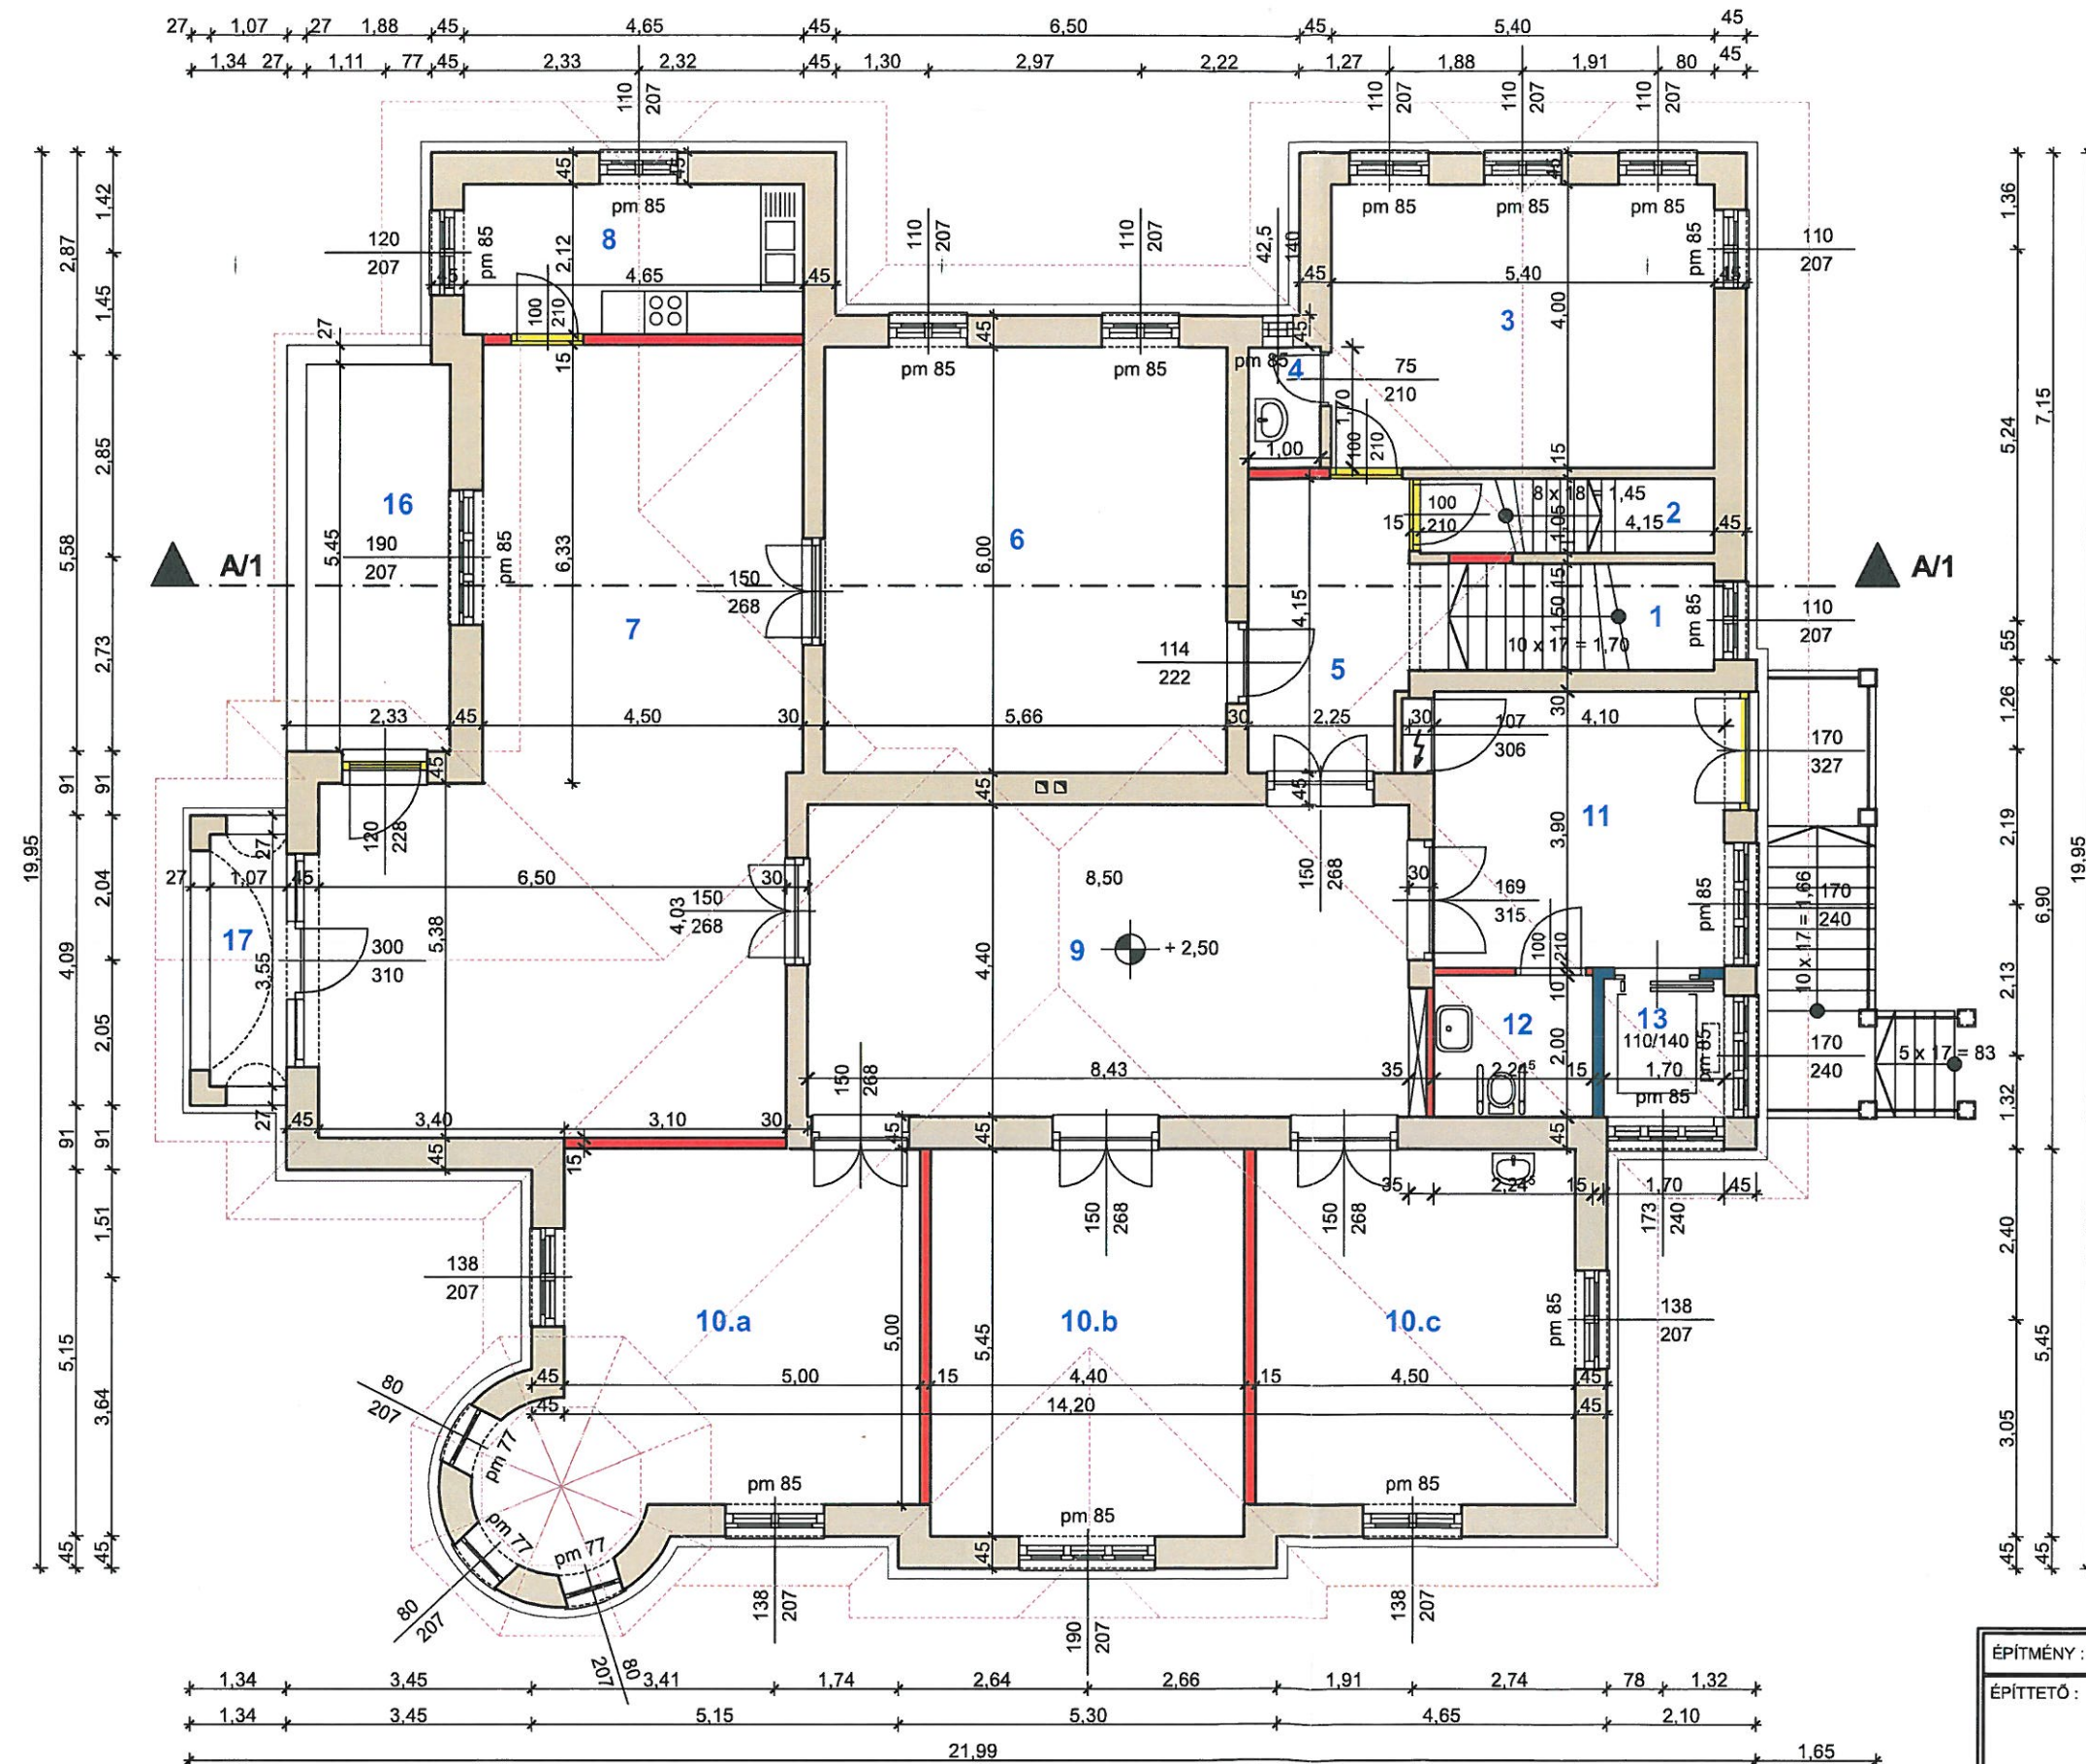

ÉPÍTMÉNY : PÁLFFY VILLA	TERVEZŐ : KITLEY TIBOR OKL.ÉPÍTÉSZMÉRNÖK
ÉPÍTETŐ : MOSONMAGYARÓVÁR VÁROS ÖNKORMÁNYZATA 9200 MOSONMAGYARÓVÁR FŐ U.11.	9200 MOSONMAGYARÓVÁR PACSIRTAU.17. TN SZÁM : E 08-0130
ÉP. HELYE : MOSONMAGYARÓVÁR MANNINGER LTP. HRSZ : 1604/14	TERV : RAJZ : DÁTUM : E-2 2017.06.15.

MÓDOSÍTOTT ALAGSORI ALAPRAJZ M1:100



- Új gipszkarton falak
- PTH 30 NF
- Új nyílászárók
- Vasbeton fal

1 - LÉPCSŐ	3,60 M2	MŰKŐ
2 - ELŐTÉR	2,67 M2	KERÁMIA
3 - HŐKÖZPONT	5,07 M2	GRESLAP
4 - MOSDÓ	2,28 M2	GRESLAP
5 - WC	1,34 M2	GRESLAP
6 - WC	1,20 M2	GRESLAP
7 - TÁROLÓ		
8 - KÖZLEKEDŐ	20,83 M2	GRESLAP
9 - KÖZLEKEDŐ	7,39 M2	GRESLAP
10 - TEREM 1	25,52 M2	GRESLAP
11 - TEREM 2	70,28 M2	GRESLAP
12 - KÖZLEKEDŐ	2,25 M2	GRESLAP
13 - KÖZLEKEDŐ	8,22 M2	GRESLAP
14 - RAKTÁR	21,24 M2	GRESLAP
15 - KÖZLEKEDŐ	9,22 M2	GRESLAP
16 - LIFT	3,40 M2	
17 - TEREM 4	15,60 M2	GRESLAP
18 - ELŐTÉR	2,45 M2	GRESLAP
19.a - TEREM 5a	23,98 M2	METTLACHI
19.b - TEREM 5b	22,50 m2	METTLACHI
20.a - MOSDÓ	2,30 M2	GRESLAP
20.b - WC	1,80 M2	GRESLAP
21 - RAKTÁR	25,39 M2	GRESLAP

ÖSSZESEN: 278,53 M2

22 - ÁRKÁD 11,57 M2 -

ÉPÍTMÉNY : PÁLFFY VILLA	TERVEZŐ : KITLEY TIBOR OKLÉPÍTÉSZMÉRNÖK 9200 MOSONMAGYARÓVÁR PACSIRTAU.17. TN SZÁM : É 08-0130
ÉPÍTETŐ : MOSONMAGYARÓVÁR VÁROS ÖNKORMÁNYZATA 9200 MOSONMAGYARÓVÁR FŐ U.11.	
ÉP. HELYE : MOSONMAGYARÓVÁR MANNINGER LTP. HRSZ : 1604/14	TERV : RAJZ : DÁTUM : E-1 2017.06.15.