


5-03 jelű részlet

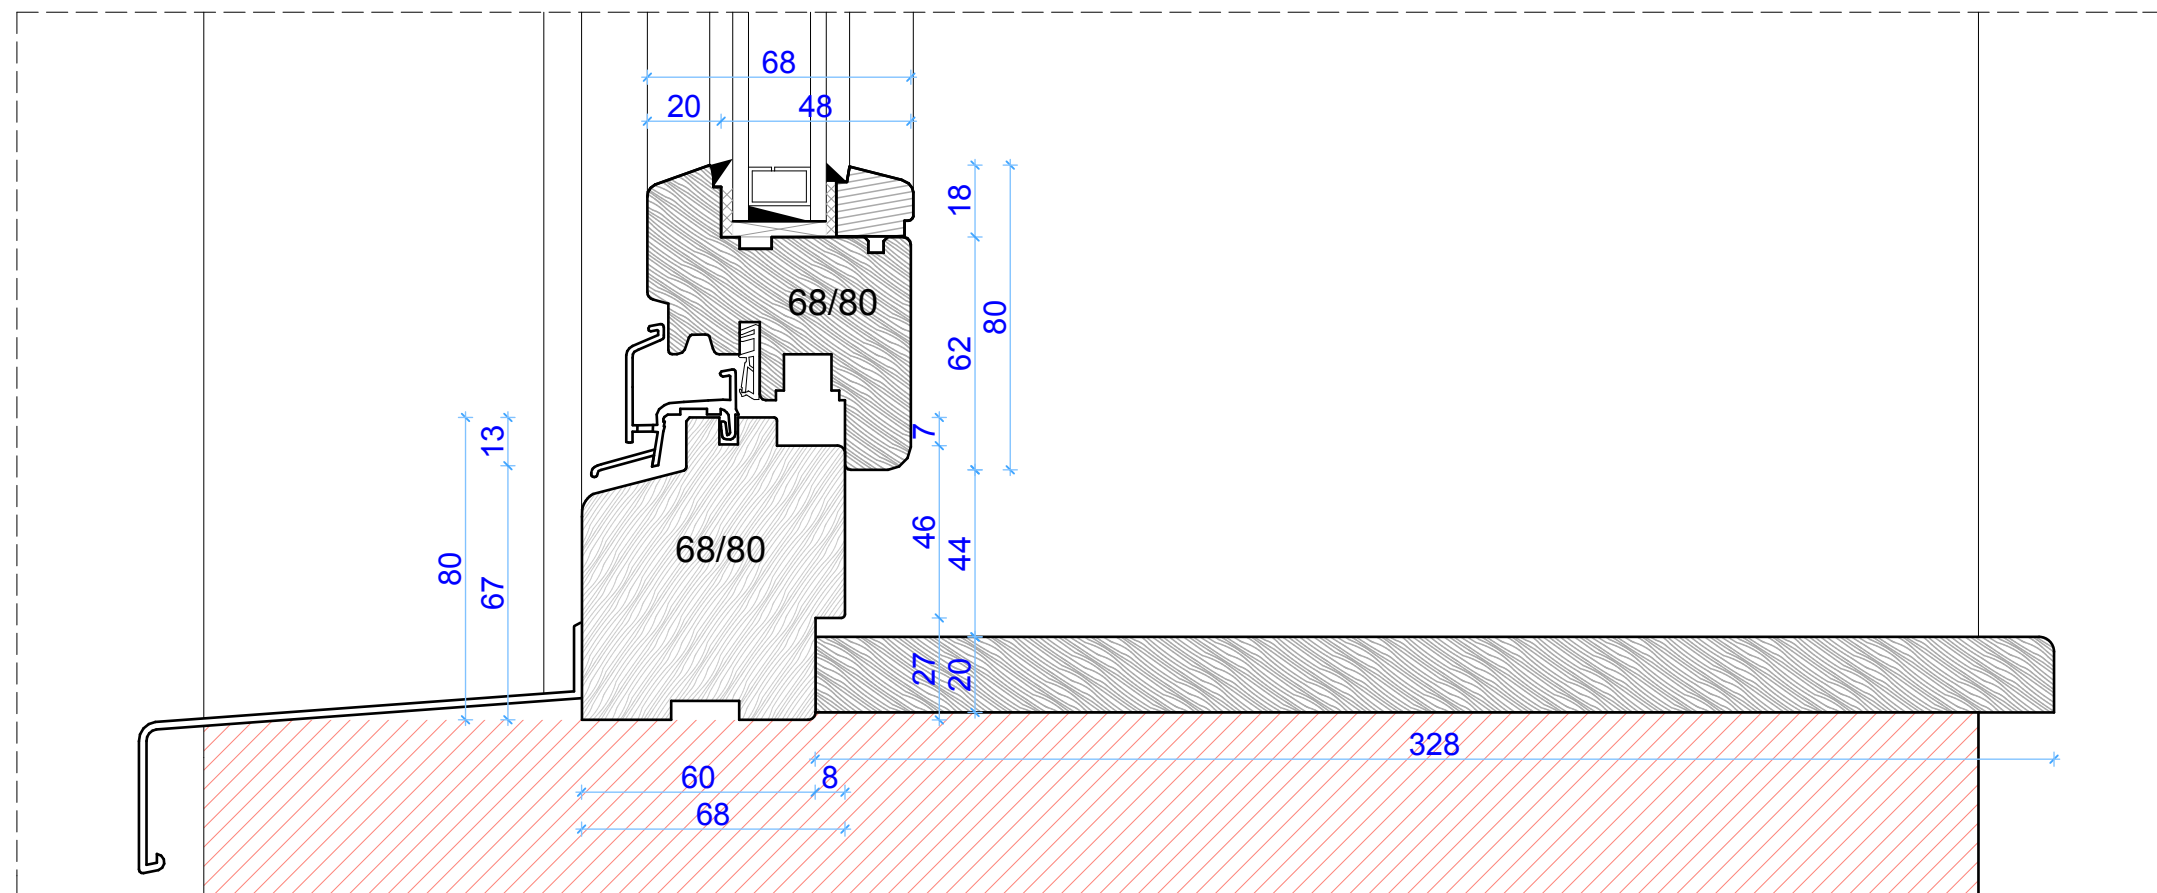

5-04 jelű részlet

## 5. JELŰ ABLAK RÉSZLET - felmérés M 1:2

MEGLÉVŐ LAKÓÉPÜLET HOMLOKZATFELÚJÍTÁSÁNAK ENGEDÉLYEZÉSI TERVE  
9200 MOSONMAGYARÓVÁR, MAGYAR U. 4.  
HRSZ.: 76

ÉPÍTETŐ: MOSONMAGYARÓVÁR VÁROS ÖNKORMÁNYZATA  
9200 MOSONMAGYARÓVÁR, FŐ U. 11.

É-27

2017. május

LUKÁCSI ÉPÍTÉSZ MŰTEREM KFT.  
ÉPÍTÉSZ: LUKÁCSI TAMÁS  
OKL. ÉPÍTÉSZMÉRNÖK  
TNJSZ: É 08-0259

