


6-01 jelű részlet

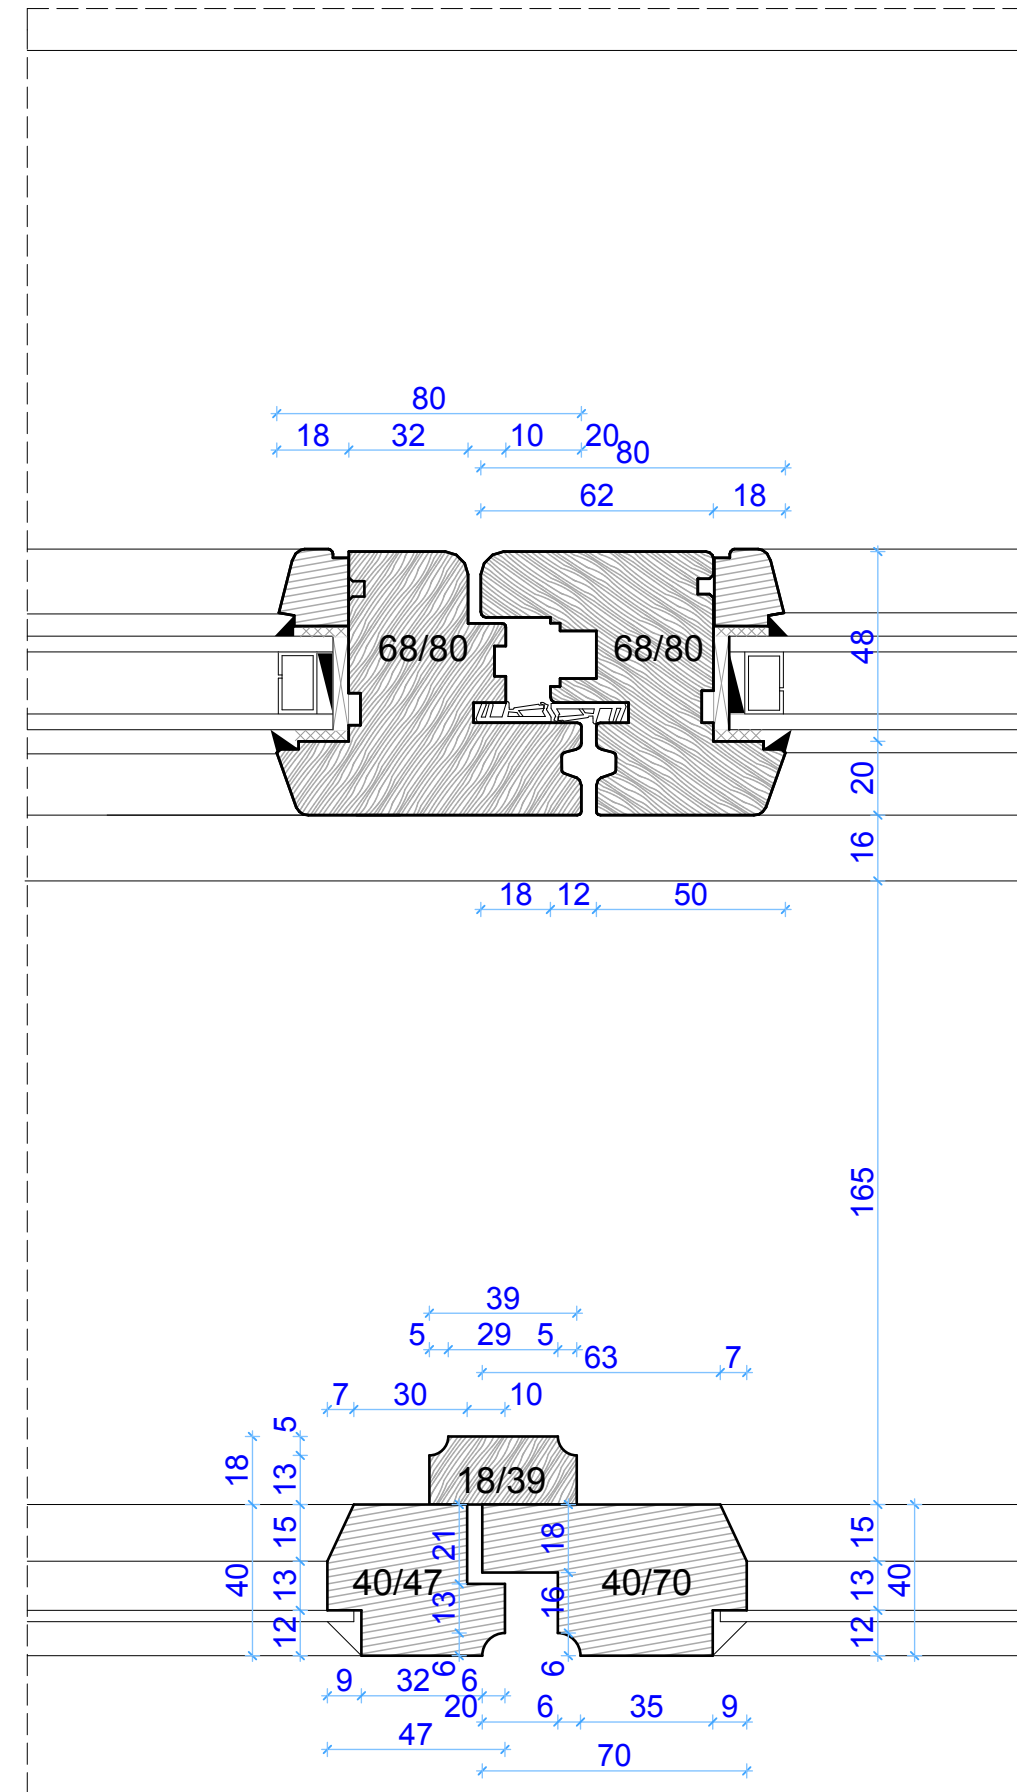

6-02 jelű részlet

# 6. JELŰ ABLAK RÉSZLET - felmérés M 1:2

MEGLÉVŐ LAKÓÉPÜLET HOMLOKZATFELÚJÍTÁSÁNAK ENGEDÉLYEZÉSI TERVE  
9200 MOSONMAGYARÓVÁR, MAGYAR U. 4.  
HRSZ.: 76

ÉPÍTETŐ: MOSONMAGYARÓVÁR VÁROS ÖNKORMÁNYZATA  
9200 MOSONMAGYARÓVÁR, FŐ U. 11.

LUKÁCSI ÉPÍTÉSZ MŰTEREM KFT.  
ÉPÍTÉSZ: LUKÁCSI TAMÁS  
OKL. ÉPÍTÉSZMÉRNÖK  
TNJSZ: É 08-0259

É-28  
2017. május

