




R1-04 jelű részlet

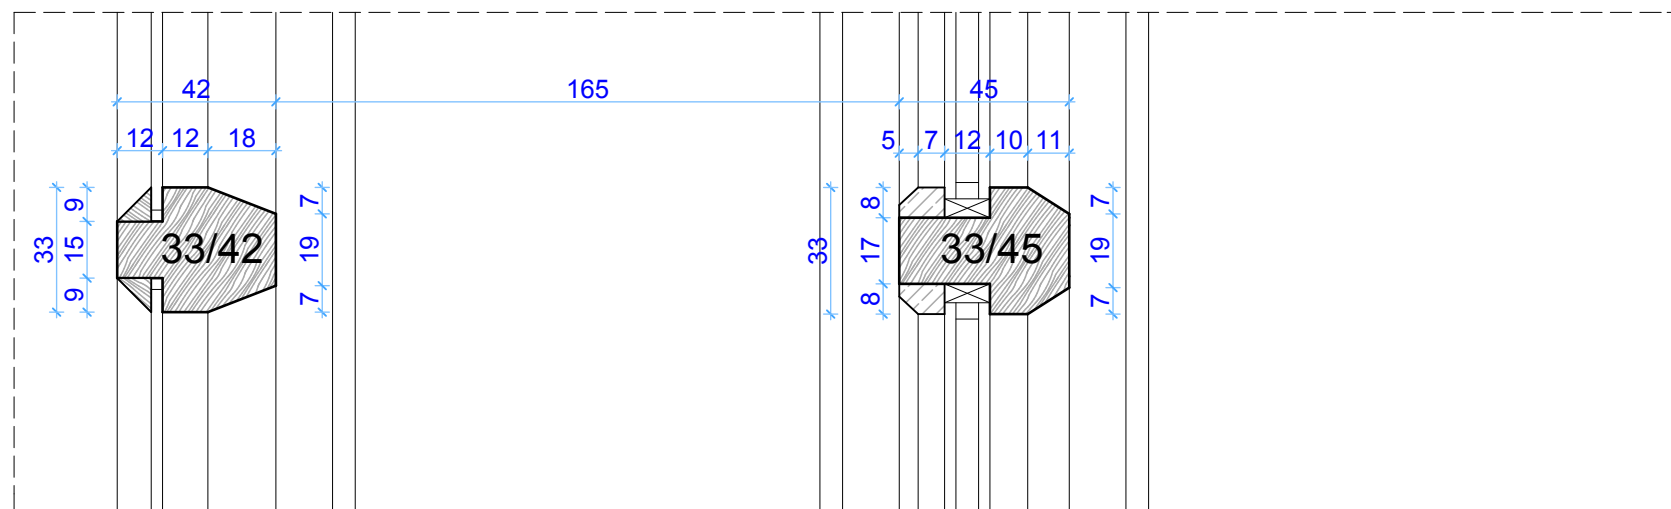

R1-06 jelű részlet

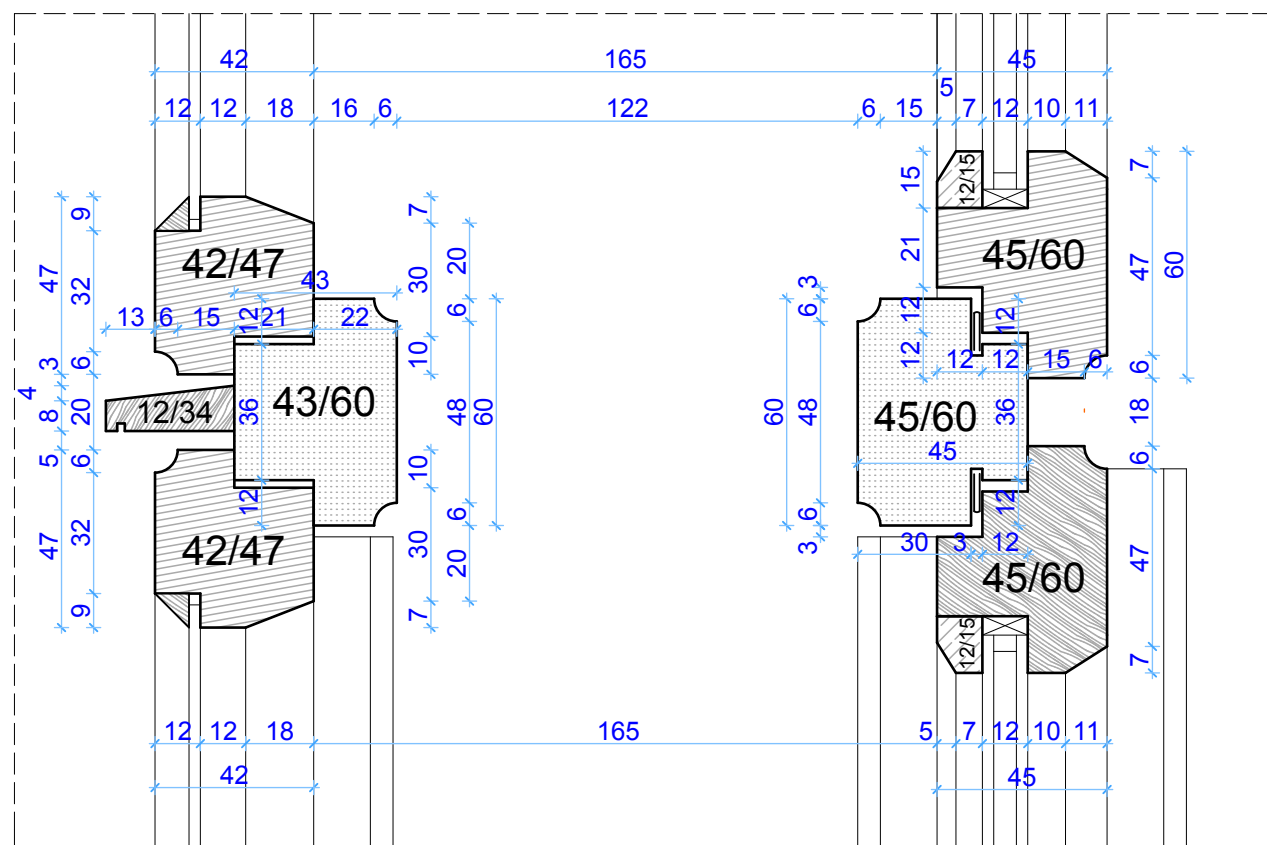

R1-05 jelű részlet

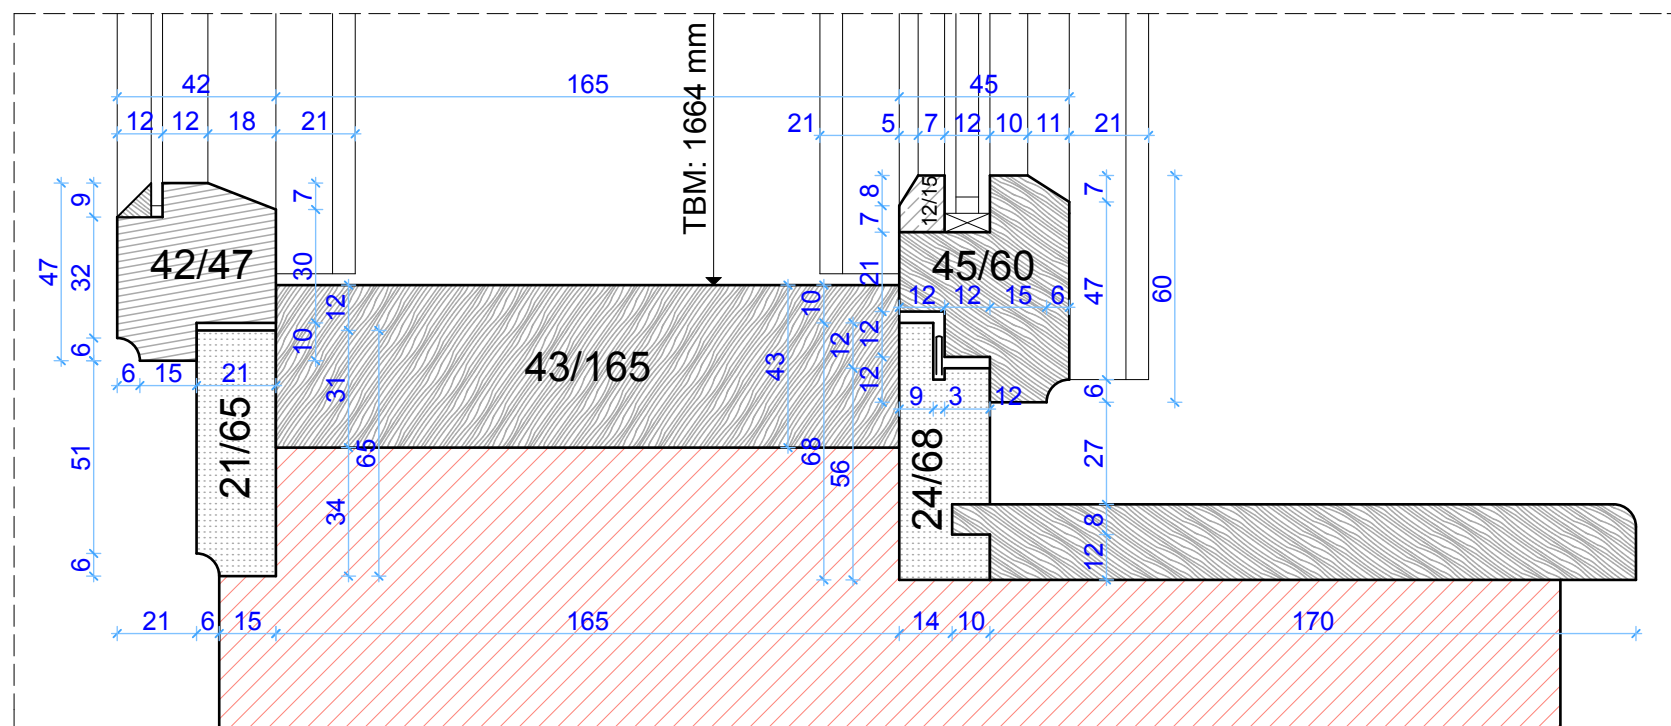

R1-07 jelű részlet

## 1. JELŰ ÚJ ABLAK RÉSZLET M 1:2

MEGLÉVŐ LAKÓÉPÜLET HOMLOKZATFELÚJÍTÁSÁNAK ENGEDÉLYEZÉSI TERVE  
9200 MOSONMAGYARÓVÁR, MAGYAR U. 4.  
HRSZ.: 76

ÉPÍTETŐ: MOSONMAGYARÓVÁR VÁROS ÖNKORMÁNYZATA  
9200 MOSONMAGYARÓVÁR, FŐ U. 11.

É-35

2017. ÁPRILIS

LUKÁCSI ÉPÍTÉSZ MŰTEREM KFT.  
ÉPÍTÉSZ: LUKÁCSI TAMÁS  
OKL. ÉPÍTÉSZMÉRNÖK  
TNJSZ.: É 08-0259

