


R2-04 jelű részlet

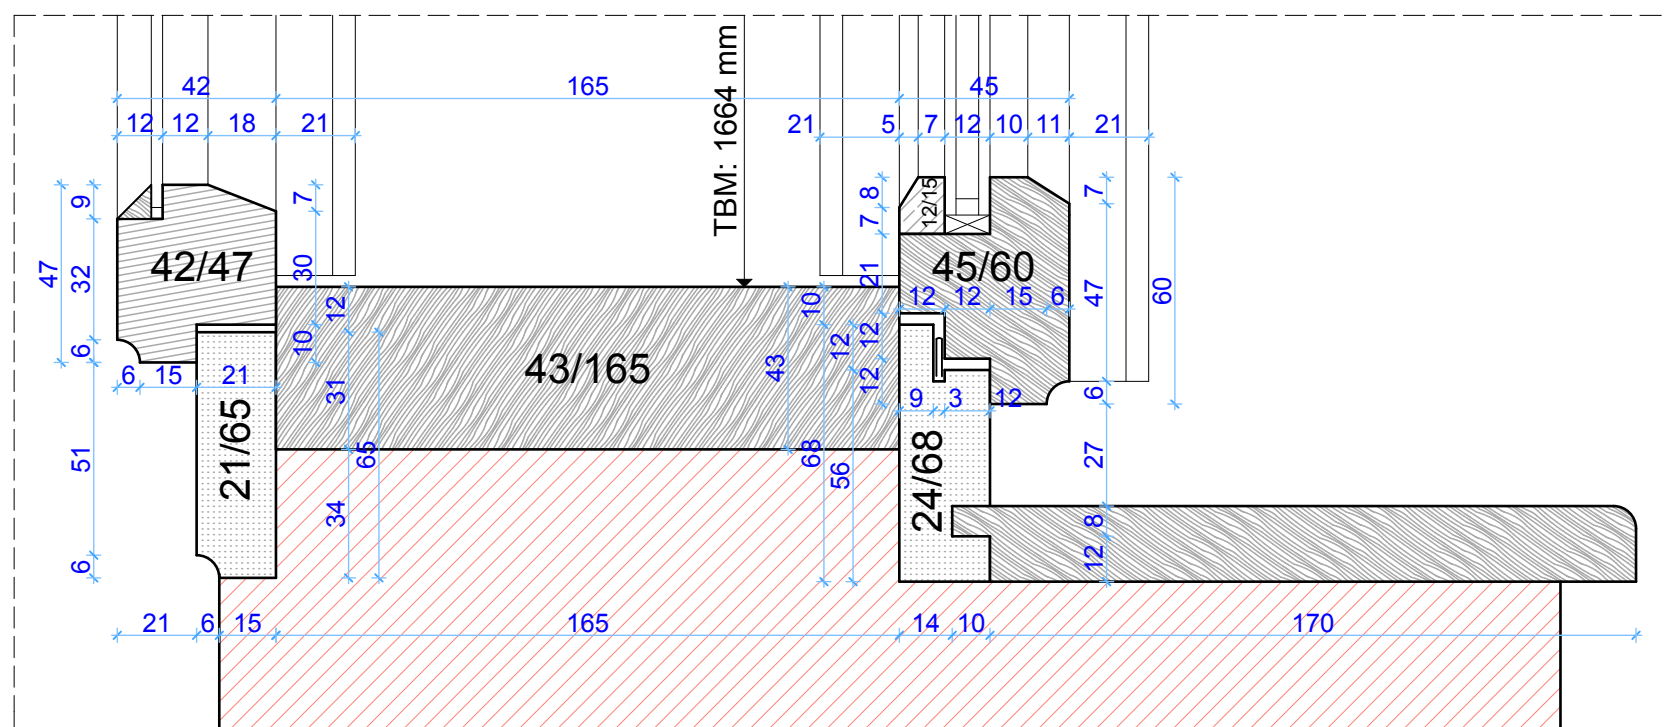

R2-05 jelű részlet

2. JELŰ ÚJ ABLAK RÉSZLET M 1:2

MEGLÉVŐ LAKÓÉPÜLET HOMLOKZATFELÚJÍTÁSÁNAK ENGEDÉLYEZÉSI TERVE
9200 MOSONMAGYARÓVÁR, MAGYAR U. 4.
HRSZ.: 76

ÉPÍTETŐ: MOSONMAGYARÓVÁR VÁROS ÖNKORMÁNYZATA
9200 MOSONMAGYARÓVÁR, FŐ U. 11.

É-38

2017. ÁPRILIS

LUKÁCSI ÉPÍTÉSZ MŰTEREM KFT.
ÉPÍTÉSZ: LUKÁCSI TAMÁS
OKL. ÉPÍTÉSZMÉRNÖK
TNJSZ: É 08-0259

