


R7-01 jelű részlet

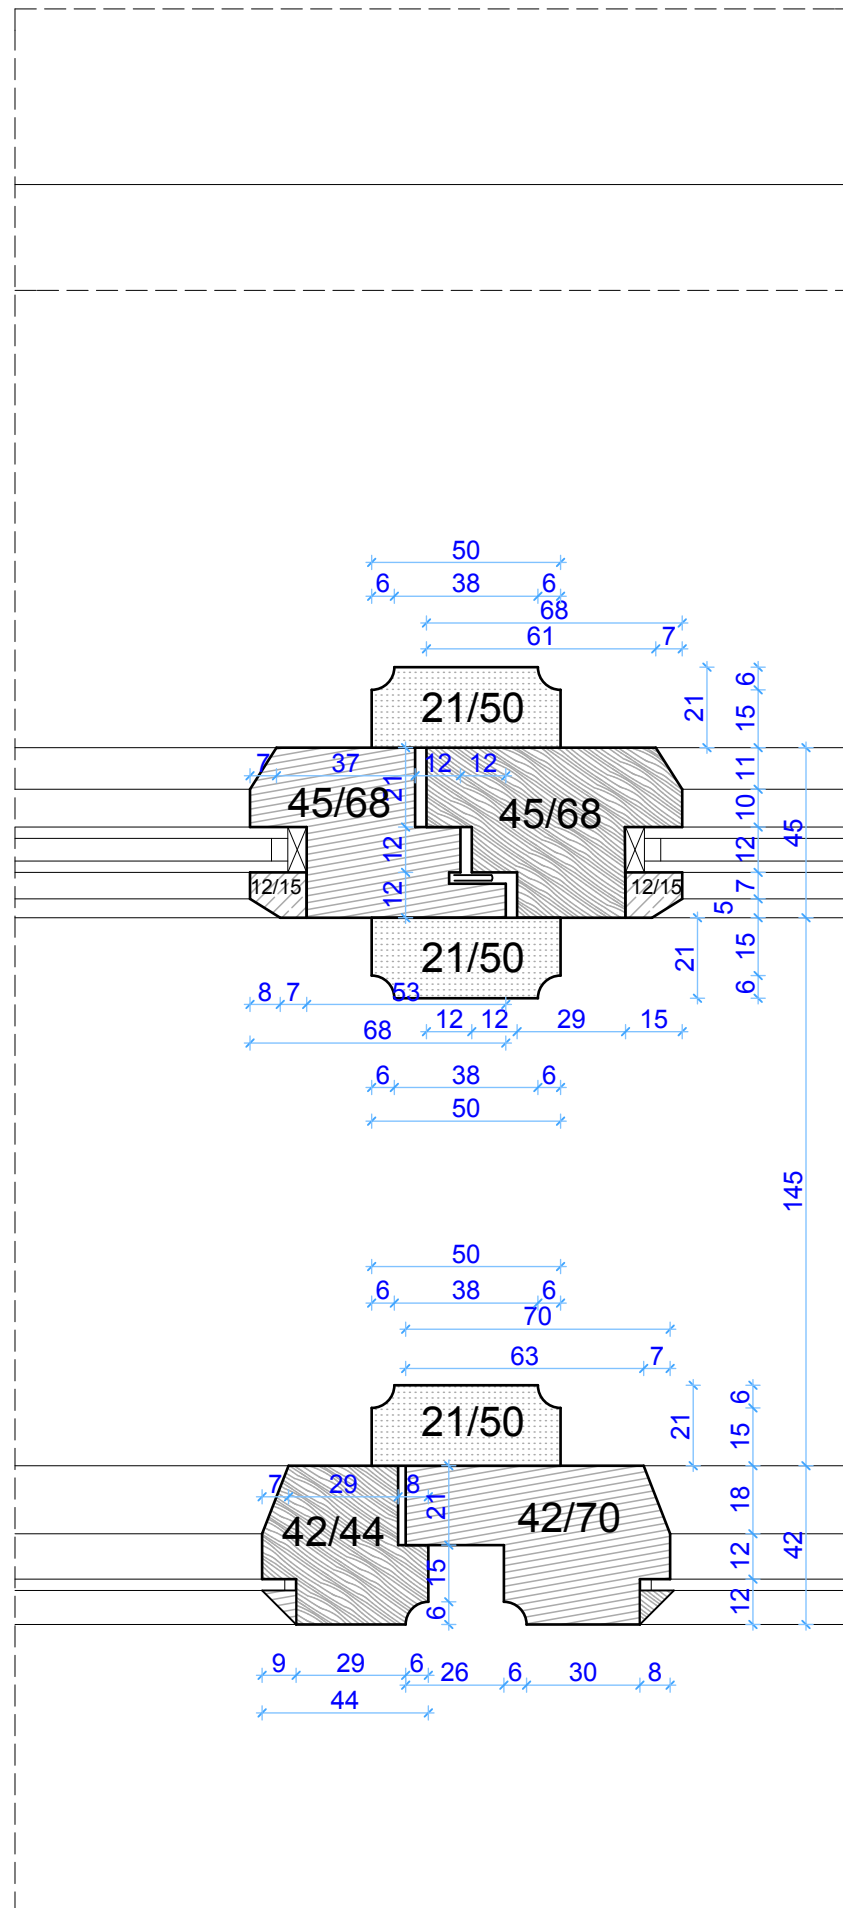

R7-02 jelű részlet

## 7. JELŰ ÚJ ABLAK RÉSZLET M 1:2

MEGLÉVŐ LAKÓÉPÜLET HOMLOKZATFELÚJÍTÁSÁNAK ENGEDÉLYEZÉSI TERVE  
9200 MOSONMAGYARÓVÁR, MAGYAR U. 4.  
HRSZ.: 76

ÉPÍTETŐ: MOSONMAGYARÓVÁR VÁROS ÖNKORMÁNYZATA  
9200 MOSONMAGYARÓVÁR, FŐ U. 11.

É-46

2017. május

LUKÁCSI ÉPÍTÉSZ MŰTEREM KFT.  
ÉPÍTÉSZ: LUKÁCSI TAMÁS  
OKL. ÉPÍTÉSZMÉRNÖK

TNJSZ: É 08-0259

