



Fűtési vezérlés kialakítása:

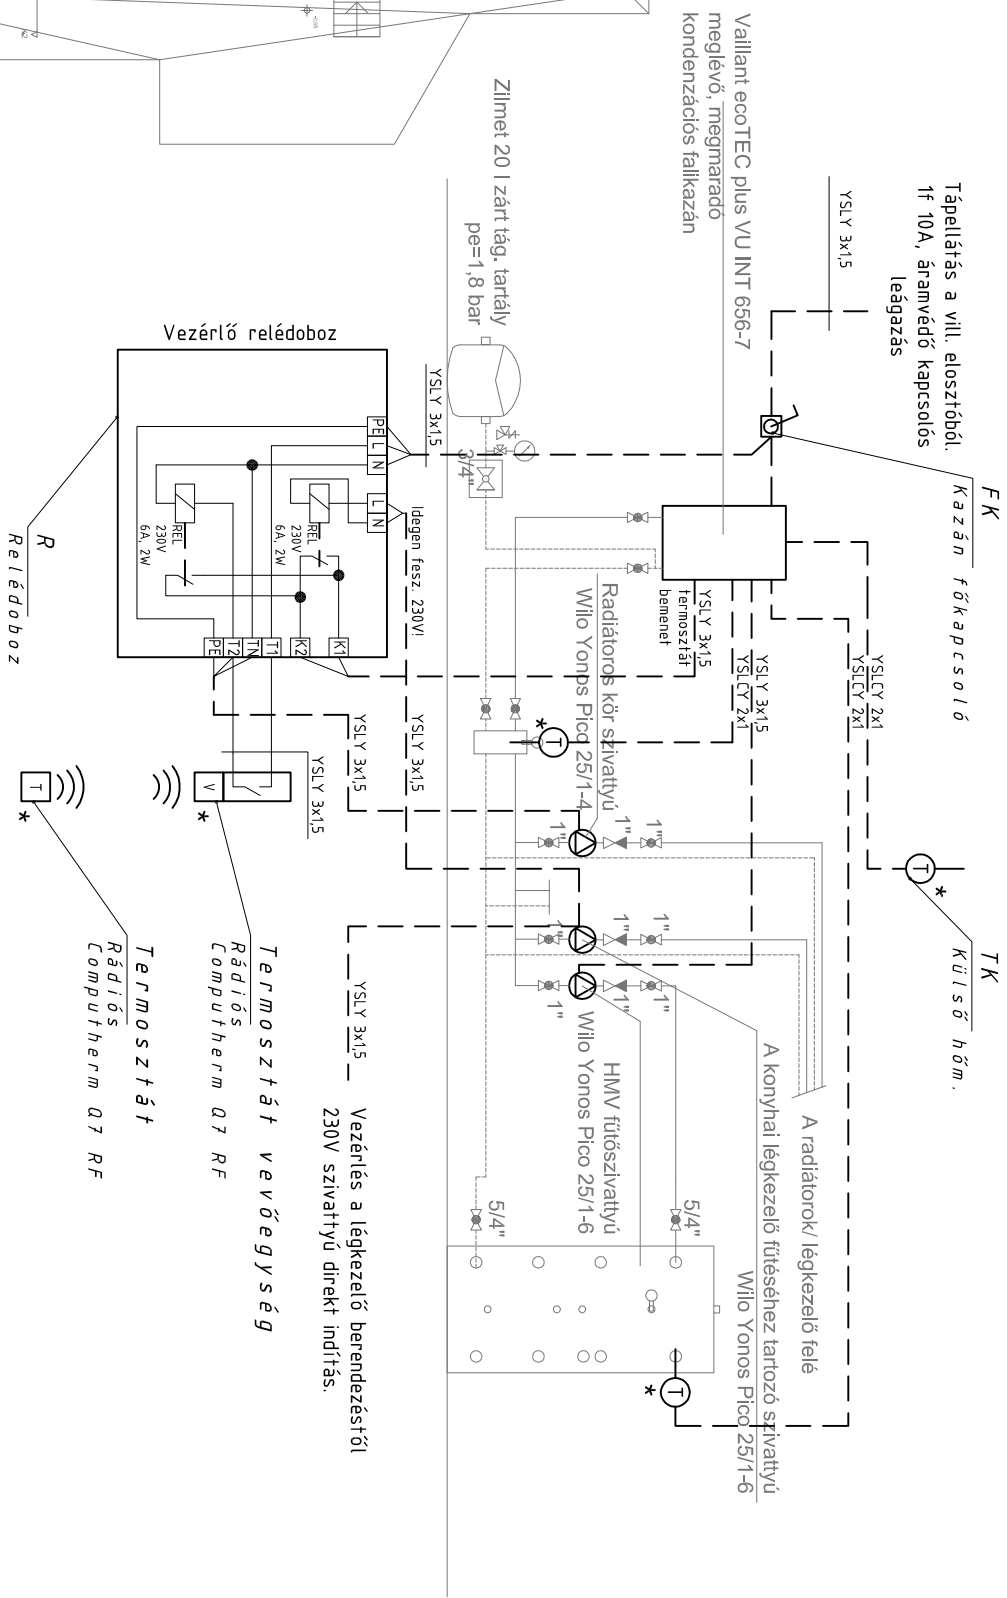


Gázmegnesszelep légáramlás retesz kialakítása:

Tápellátás a vill. elosztóból:
1f 10A, áramvédő kapcsolós
leágazás

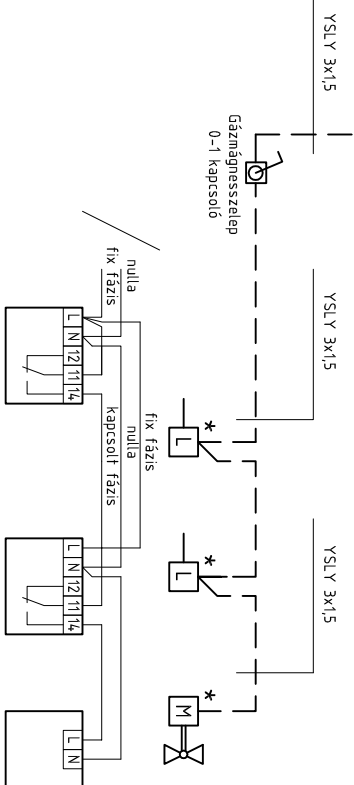

Megjegyzés:

- " *" jelölésű berendezések kárás a gépészeti tervbe történik.
- HMV termelést a kazán meglévő vezérlője biztosítja.

			Kelt.	2018.03.08	Mesonmagyaróvár, Gorkij u. 3. Városi Kollégium	GAUT Tervező Iroda 1033 Budapest Hévízi út 9. 4.th. fszt. 2. Tel.: 483-1350; Fax: 483-1351	Gépészeti vezérlés séma és alaprész	M.sz.:	=	előző:	-		
			Terv.	Kovács Nándor					+	következő:	-		
									File:	Méretarány:	R.sz.:	lap sorsz.:	1
Módosítás	Dátum	Név							GAA-1	M1:200 / A3	GAA-1/M	1	összes lap