

9200 Mosonmagyaróvár, Gorkij u. 3.
Gulyás Lajos Kollégium
konyhájának felújítása

KOE jelű konyhai elosztó

MEGJEGYZÉS

A szekrény típusa: Merlin Gerin, Moeller gyártmányú önhordó
lemezzekrény, Merlin Gerin vagy Moeller
készülékekkel

Kábelcsatlakozás:

Betáplálás: Felső

Elvezetések: Felső

Védettség: IP 44

Szín: Világosszürke (RAL 7035)

Felszerelése: Padlózatra állítva

Érintésvédelem: Nullázás (TN-S)

Feszültség: 3x400/230V 50Hz

Beépített telj.: 305,0kW

Egyidejű telj. (0,65): 200,0kW (218kVA)

AZ ELOSZTÓBAN 20% TARTALÉK
HELYET KELL BIZTOSÍTANI
A KÉSŐBBI BŐVÍTHETŐSÉGHEZ.


AZ ELOSZTÓ ELRENDEZÉSI,
ELŐLNÉZETI ÉS SORKAPOCS
GYÁRTMÁNYTERVÉT A GYÁRTÓ
CÉG KÉSZÍTI!


Rajz:	Bedő Tamás
Dátum:	08. Már. 2018
Fájl:	MOVAR\KOE


Tárgy:
9200 Mosonmagyaróvár,
Gorkij u. 3.
Városi Kollégium


Terv:
KOE jelű
konyhai elosztó


Rajzszám:	GE-1/M <i>Bedő Judit</i>	
Tervező:	Balázs Judit	Oldal: 1 Össz.: 16

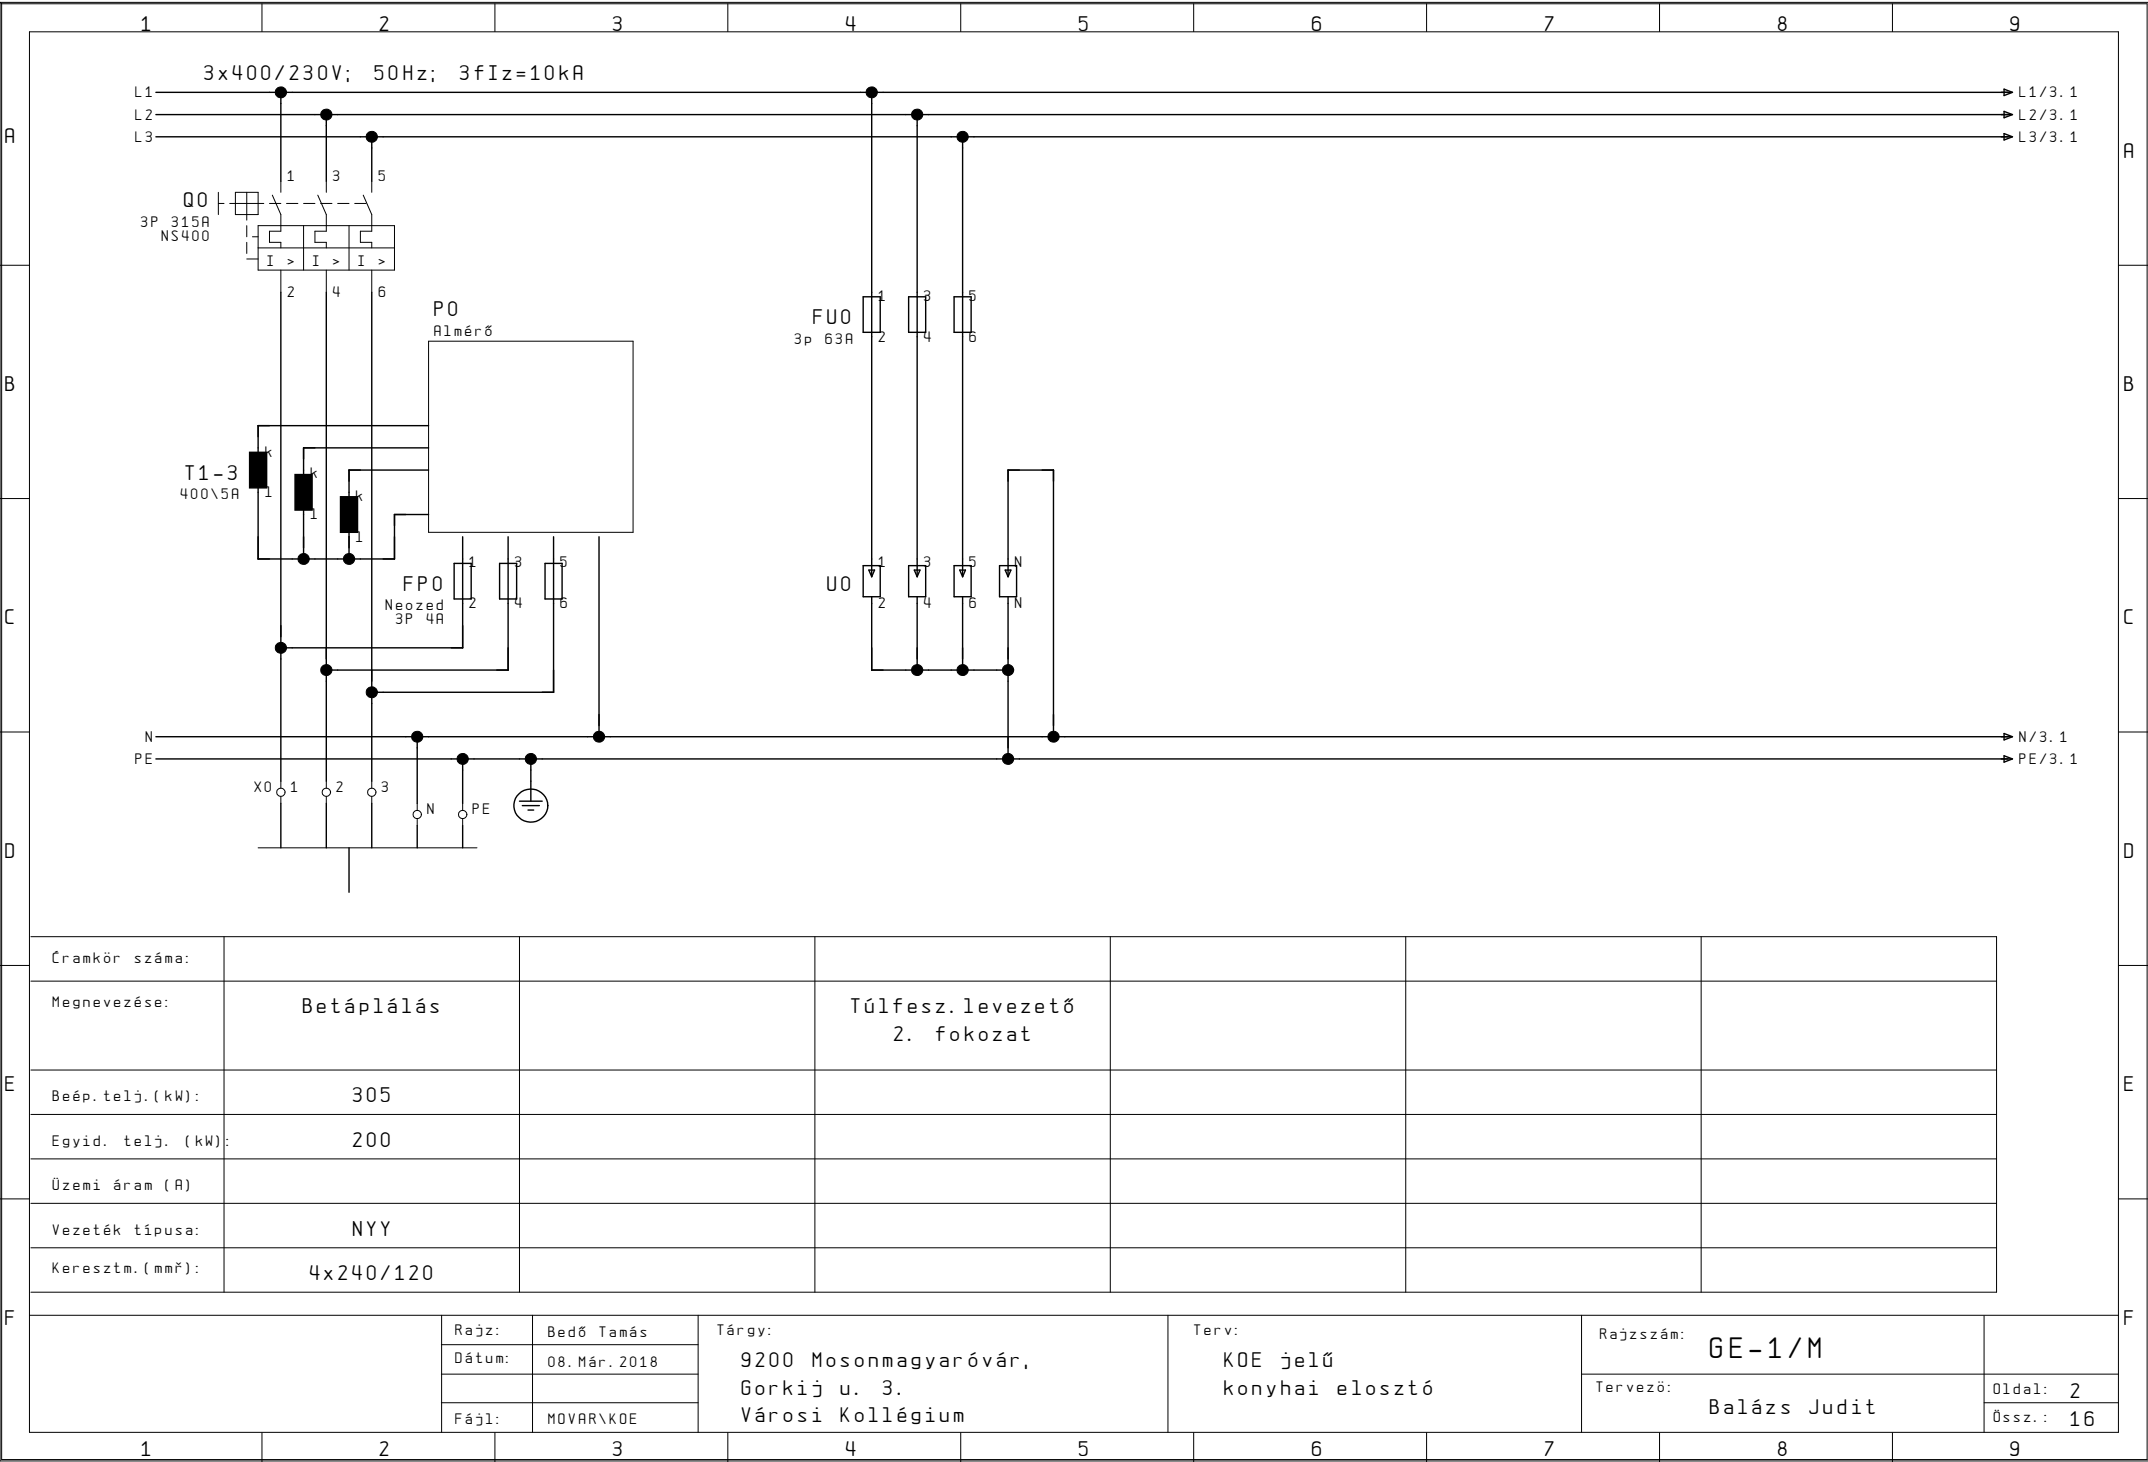


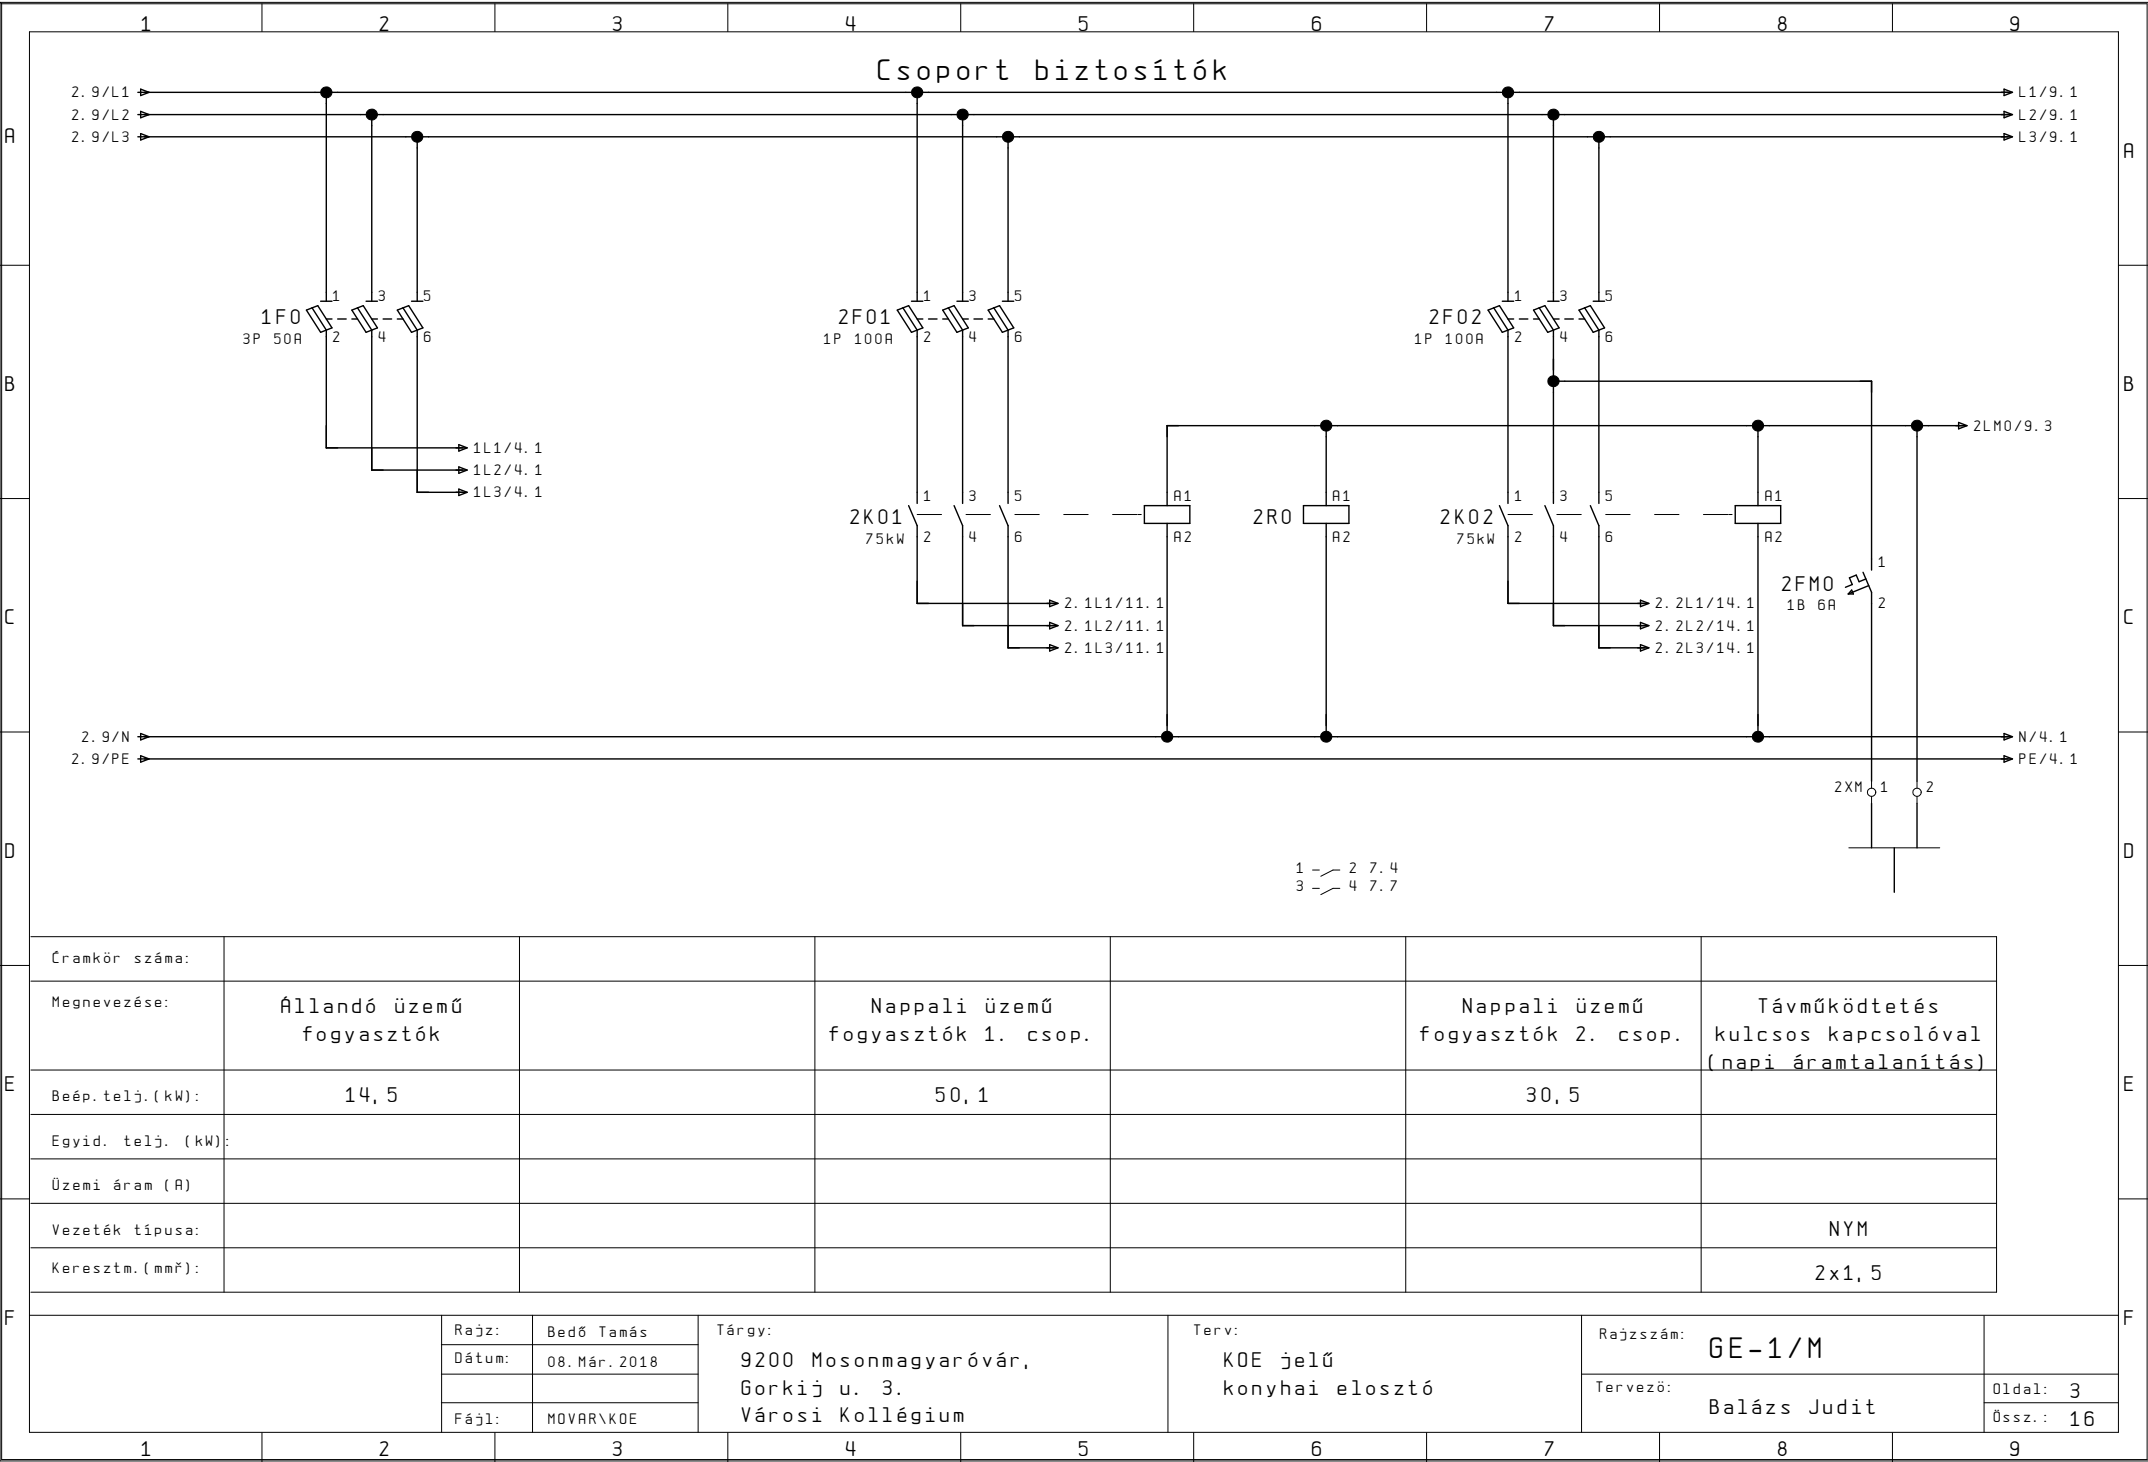


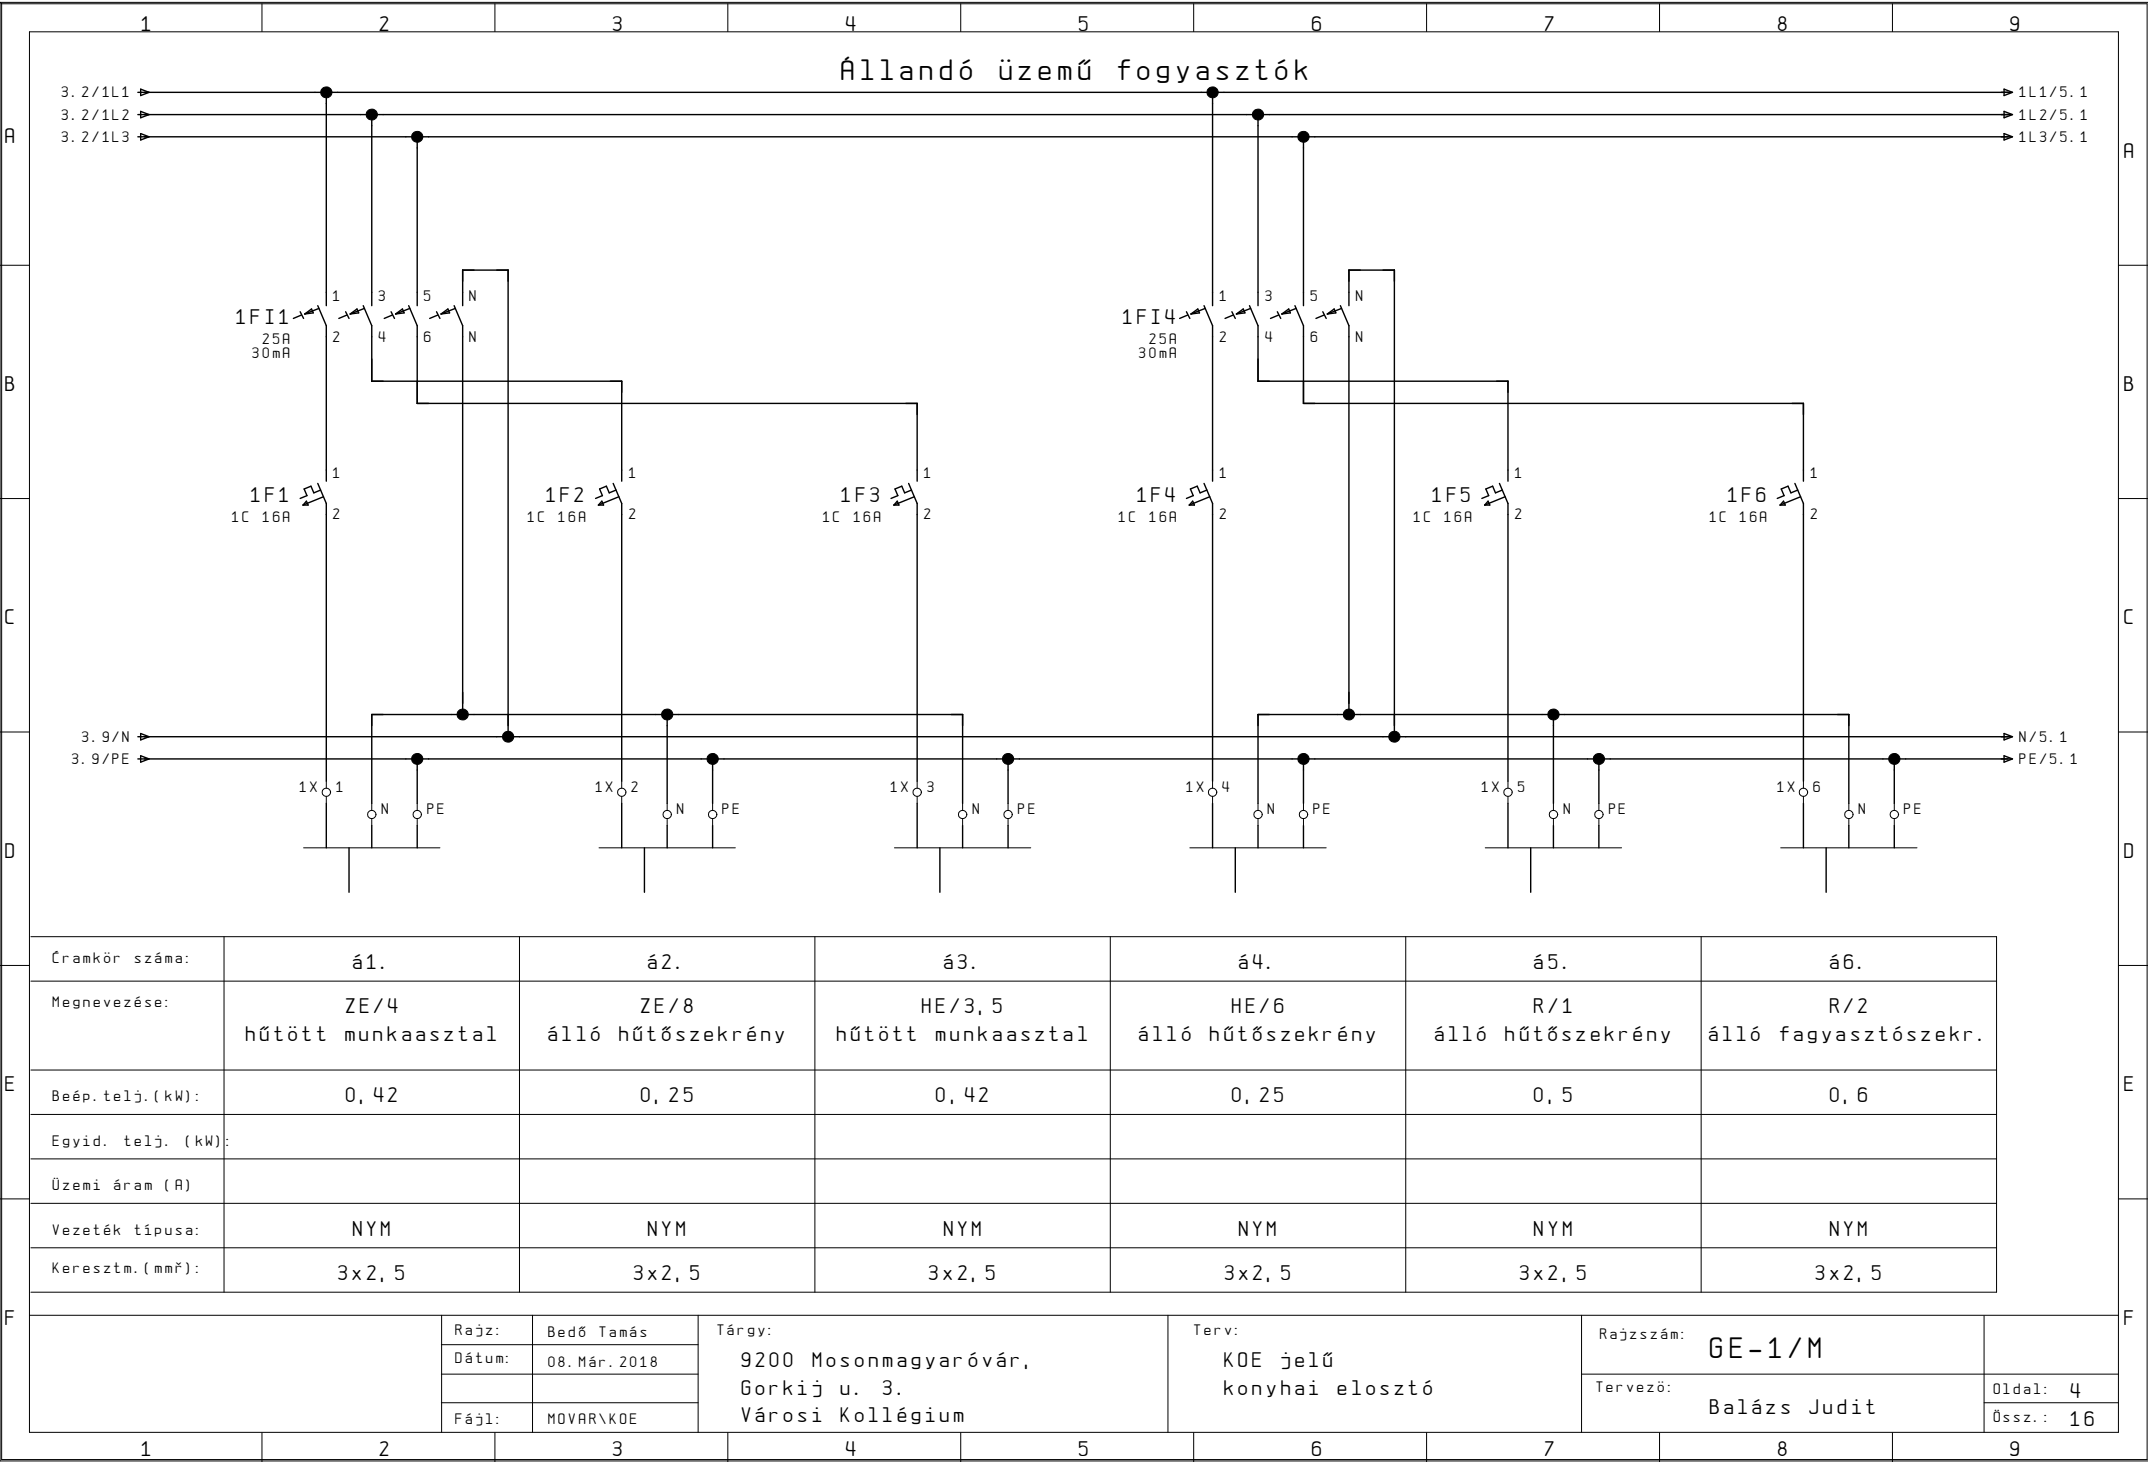


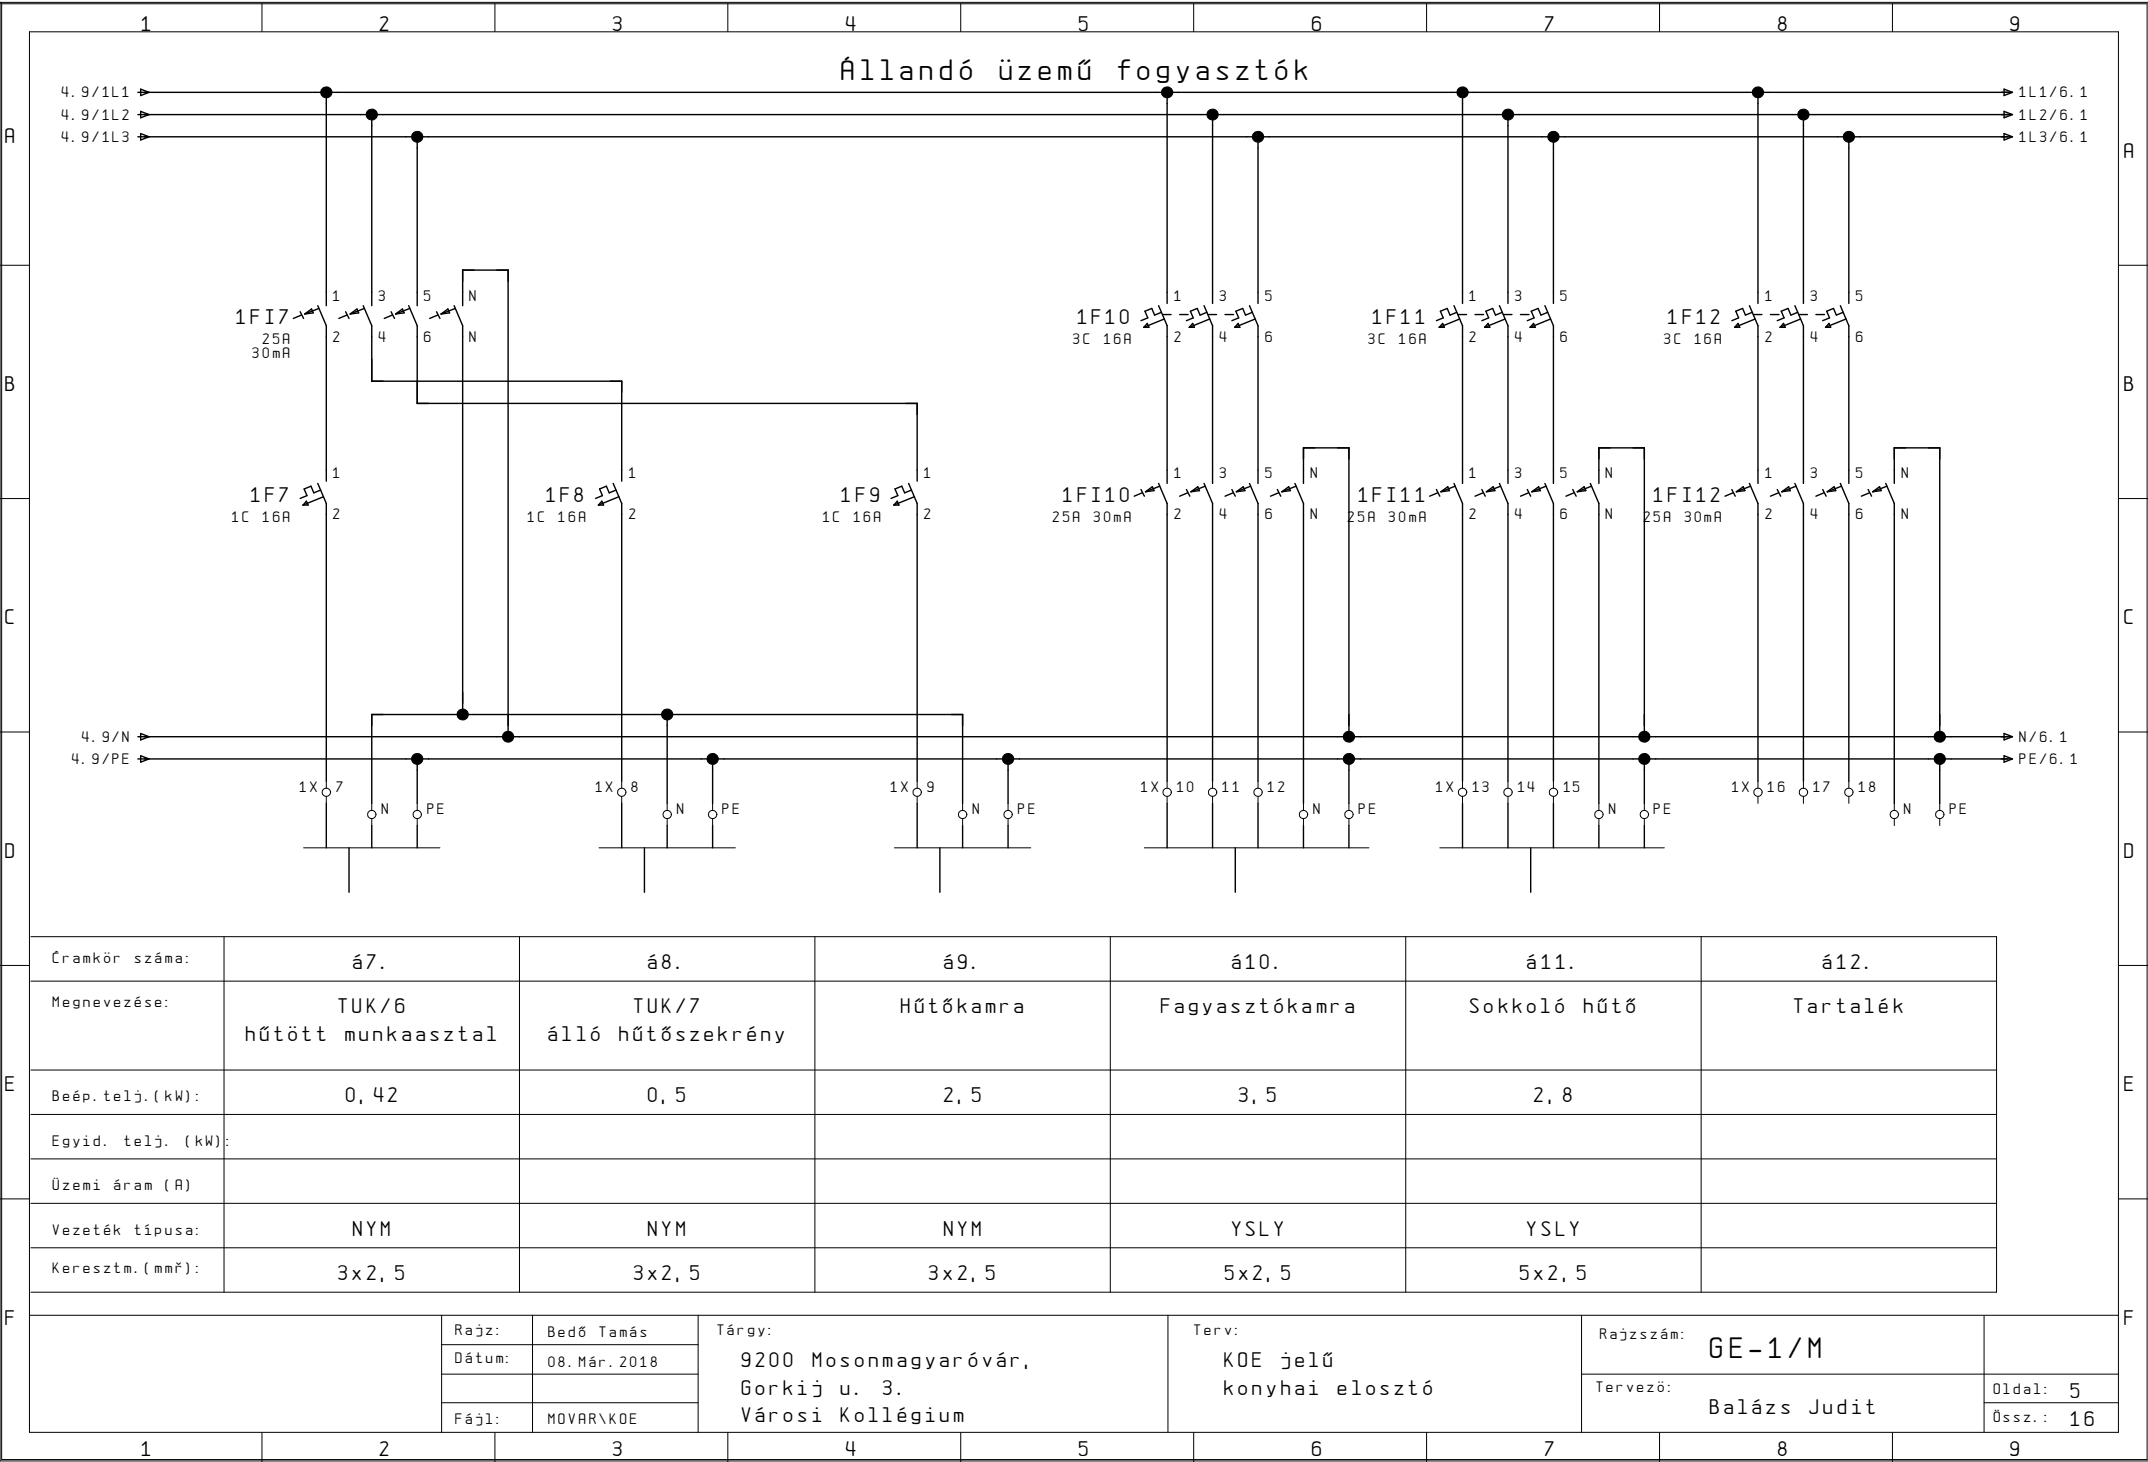


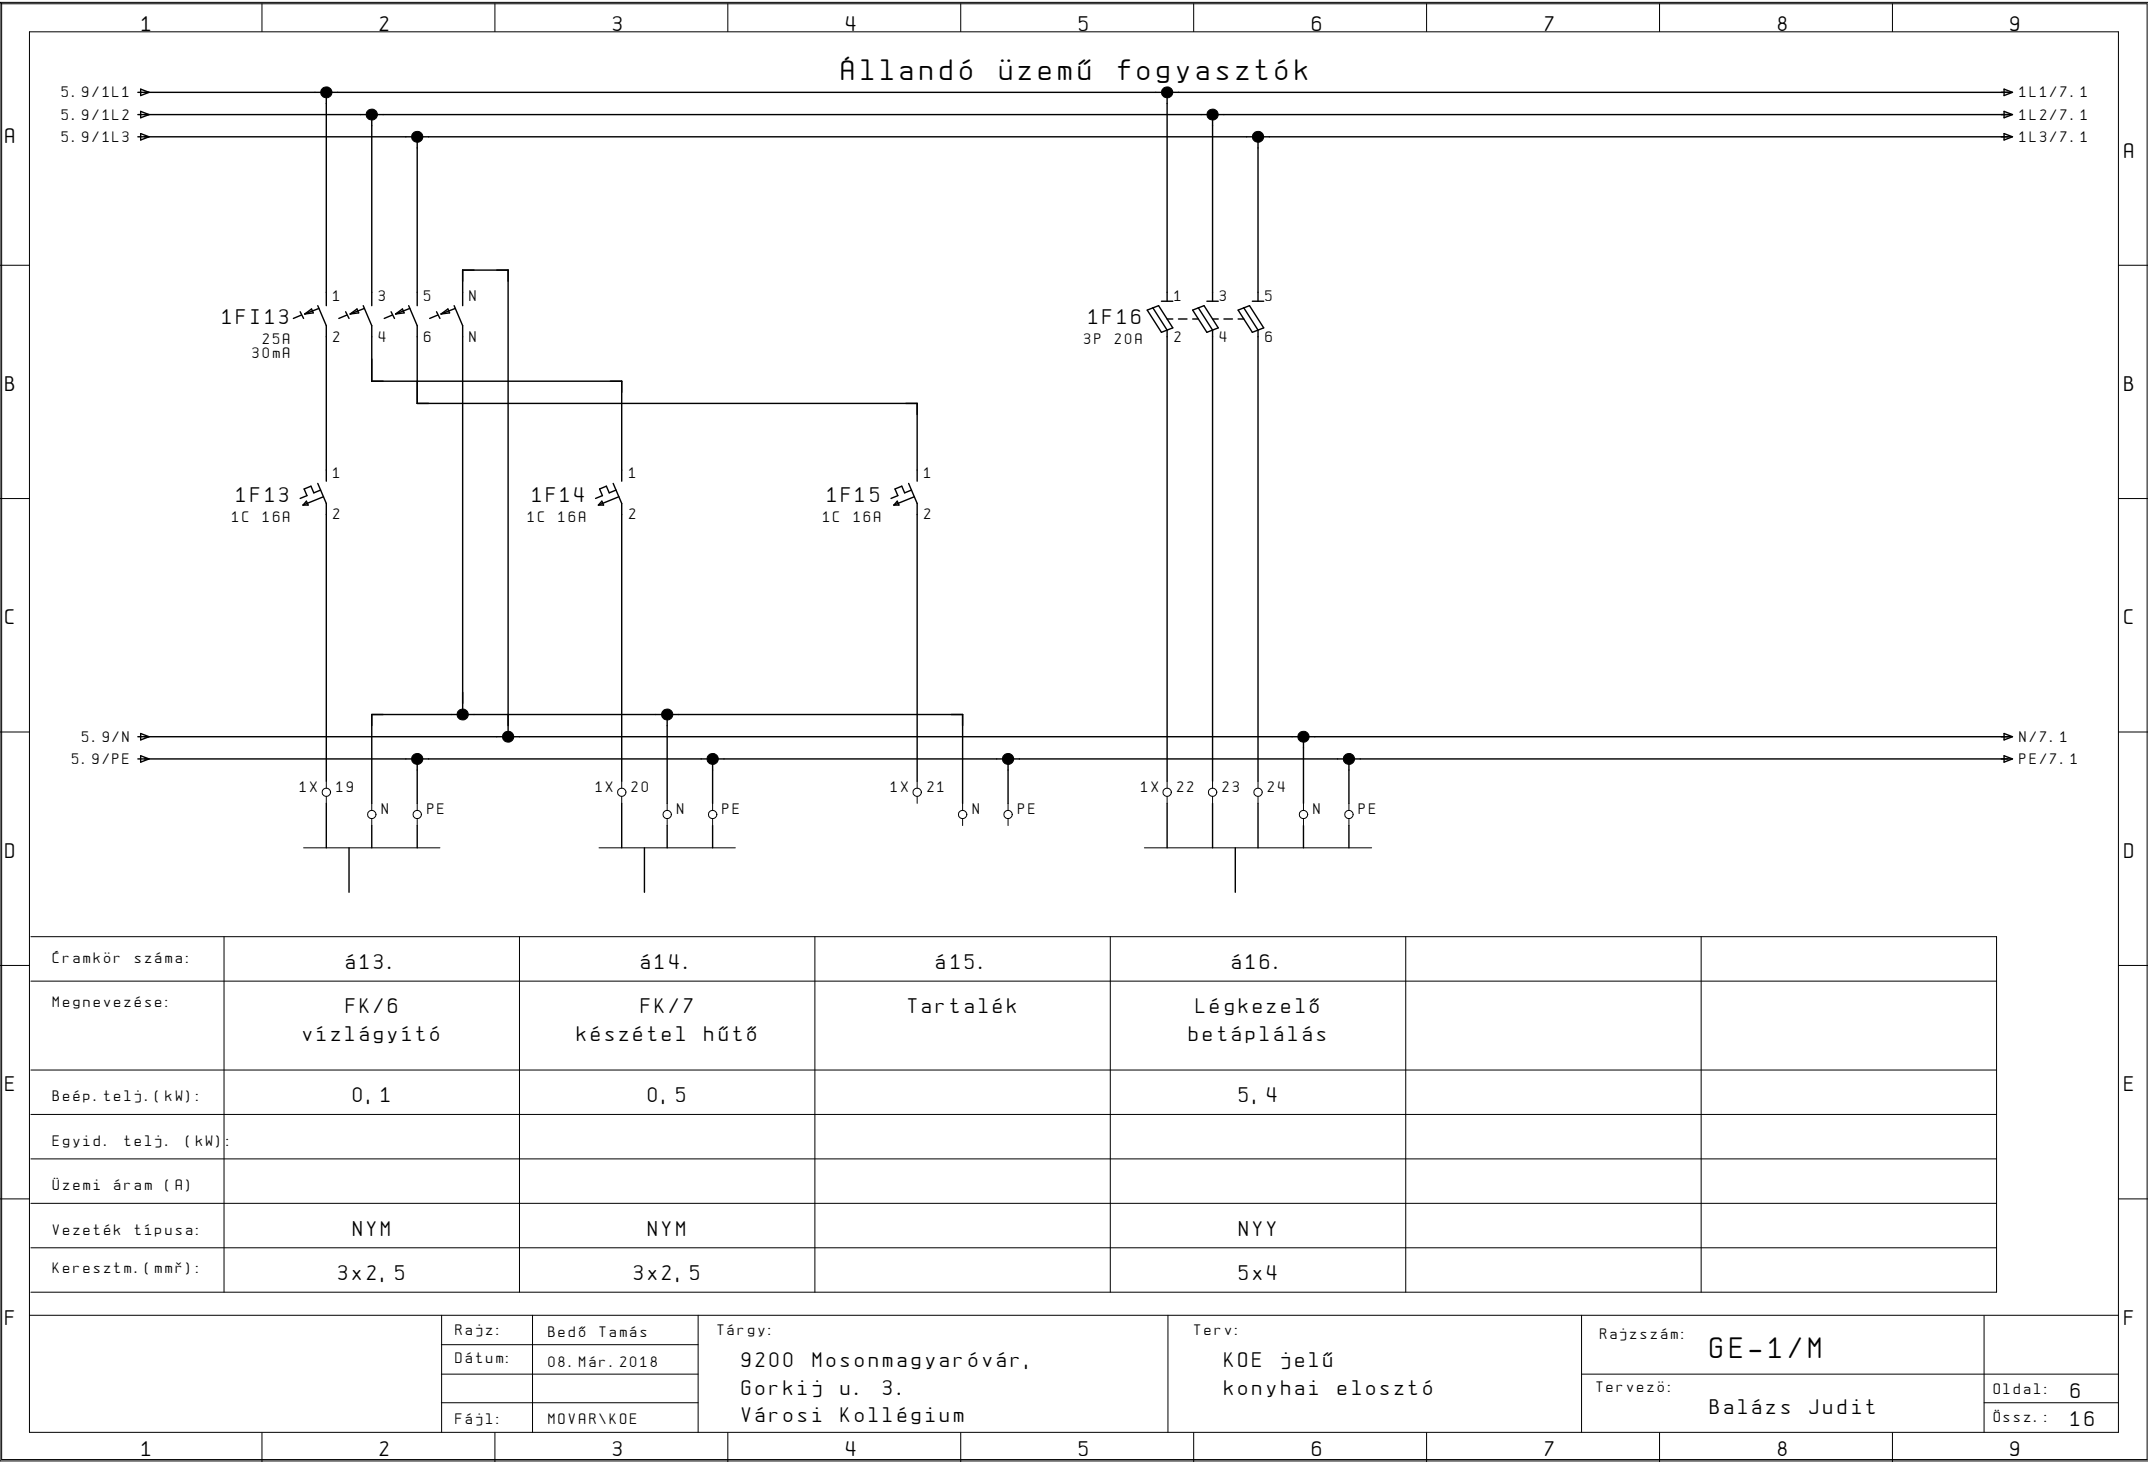


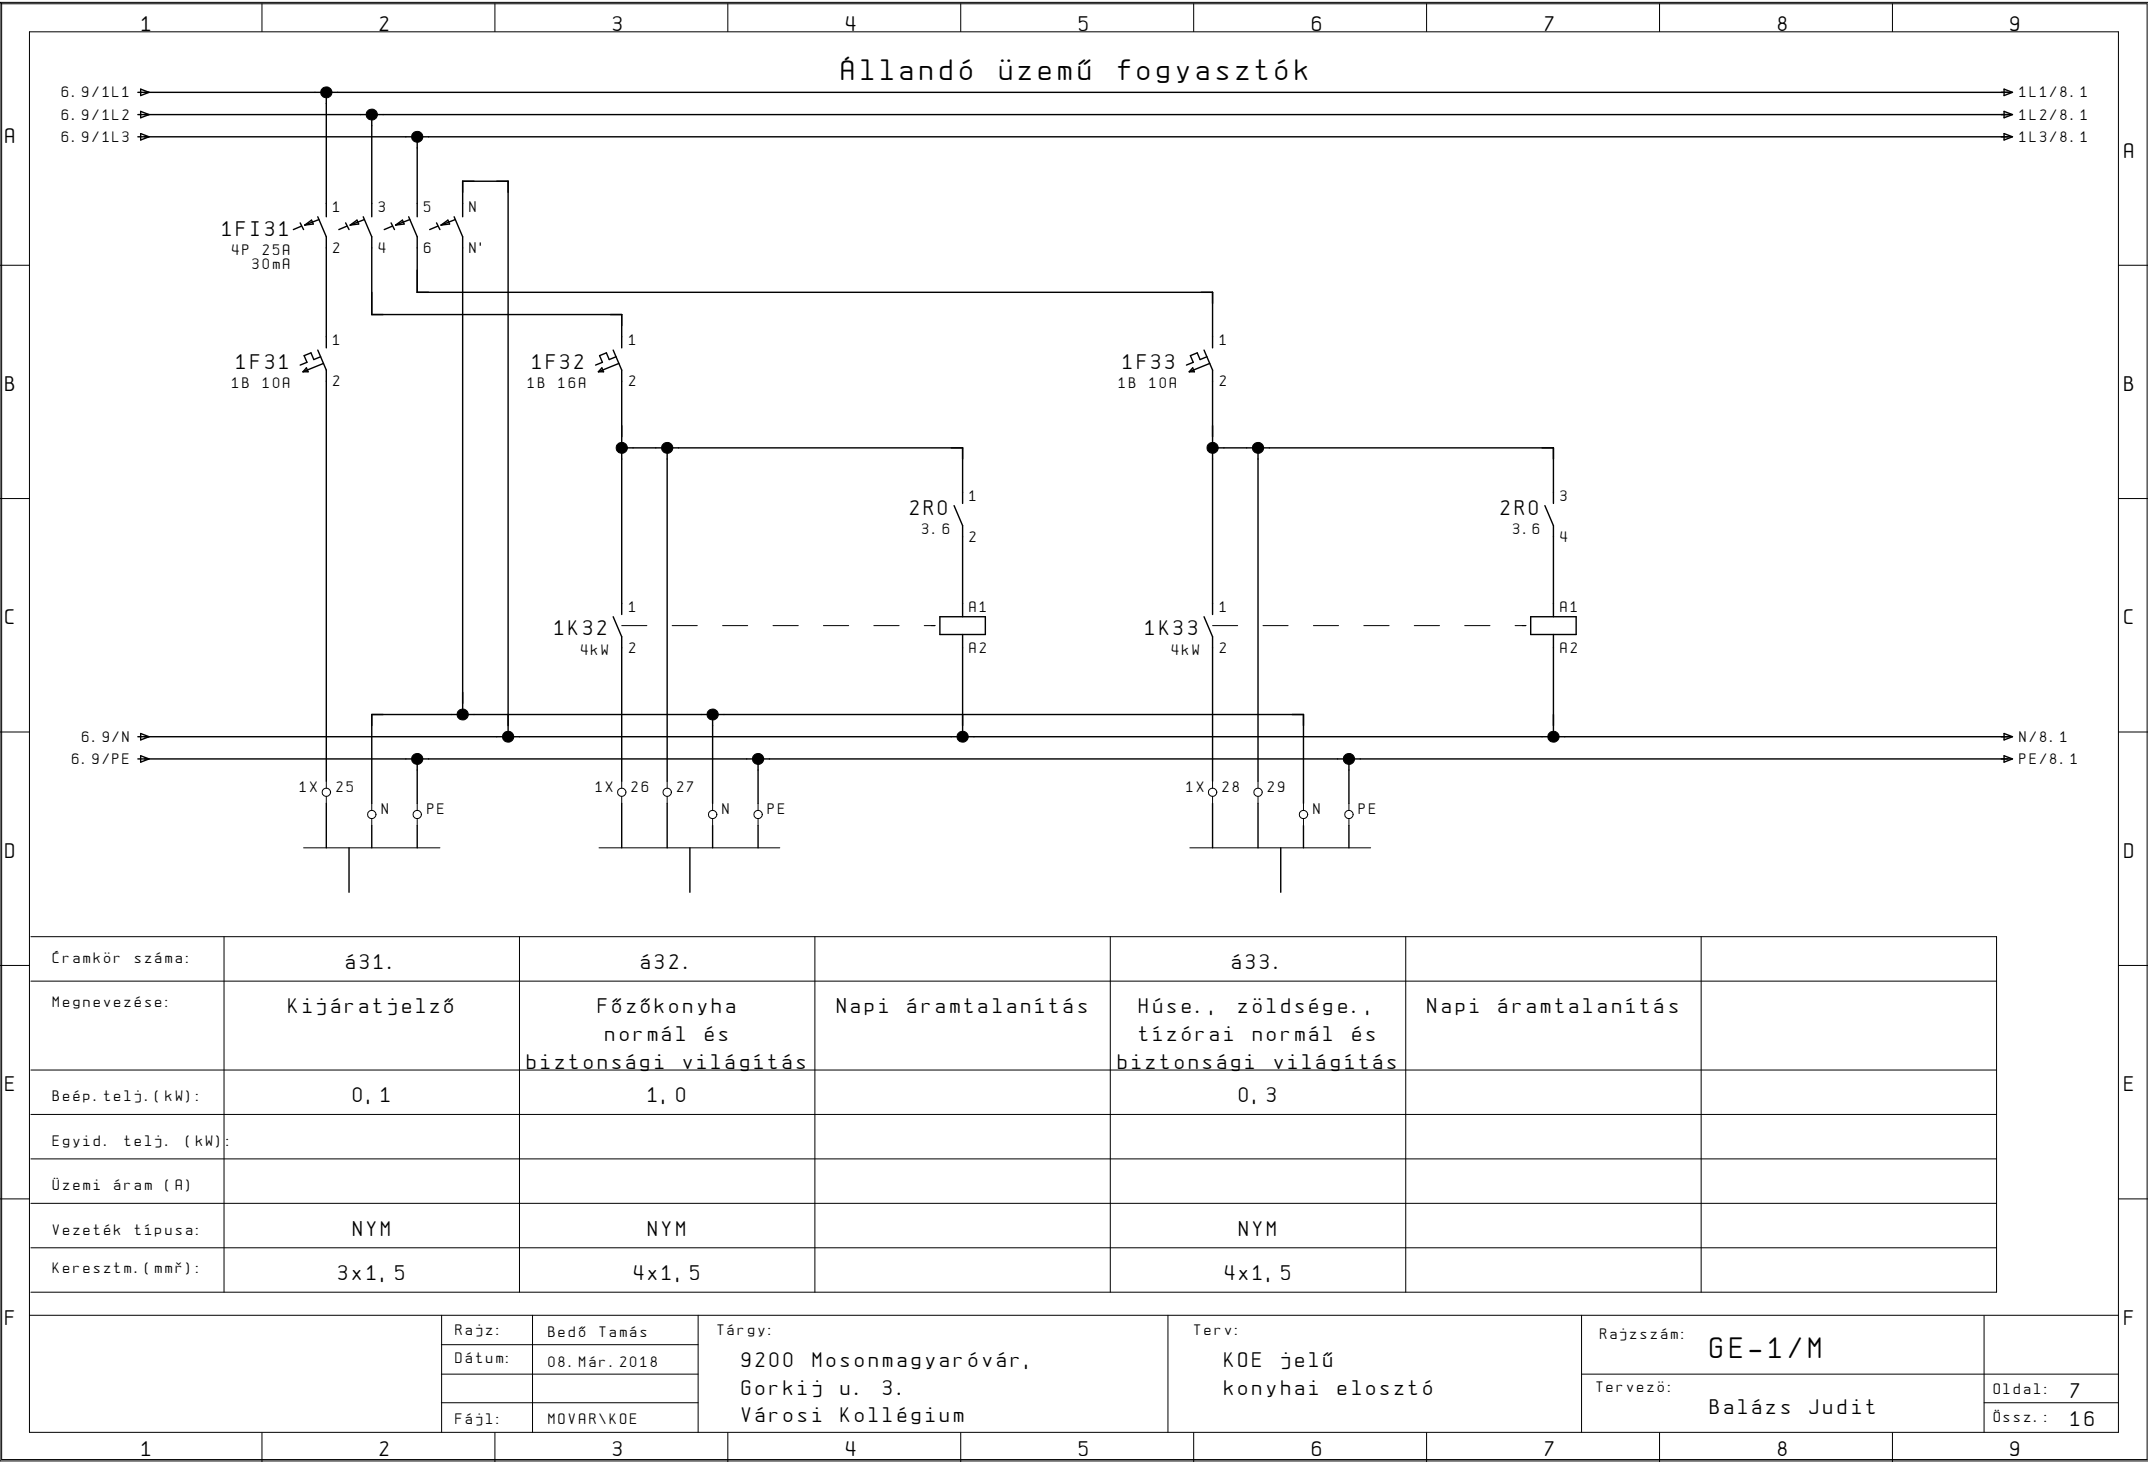


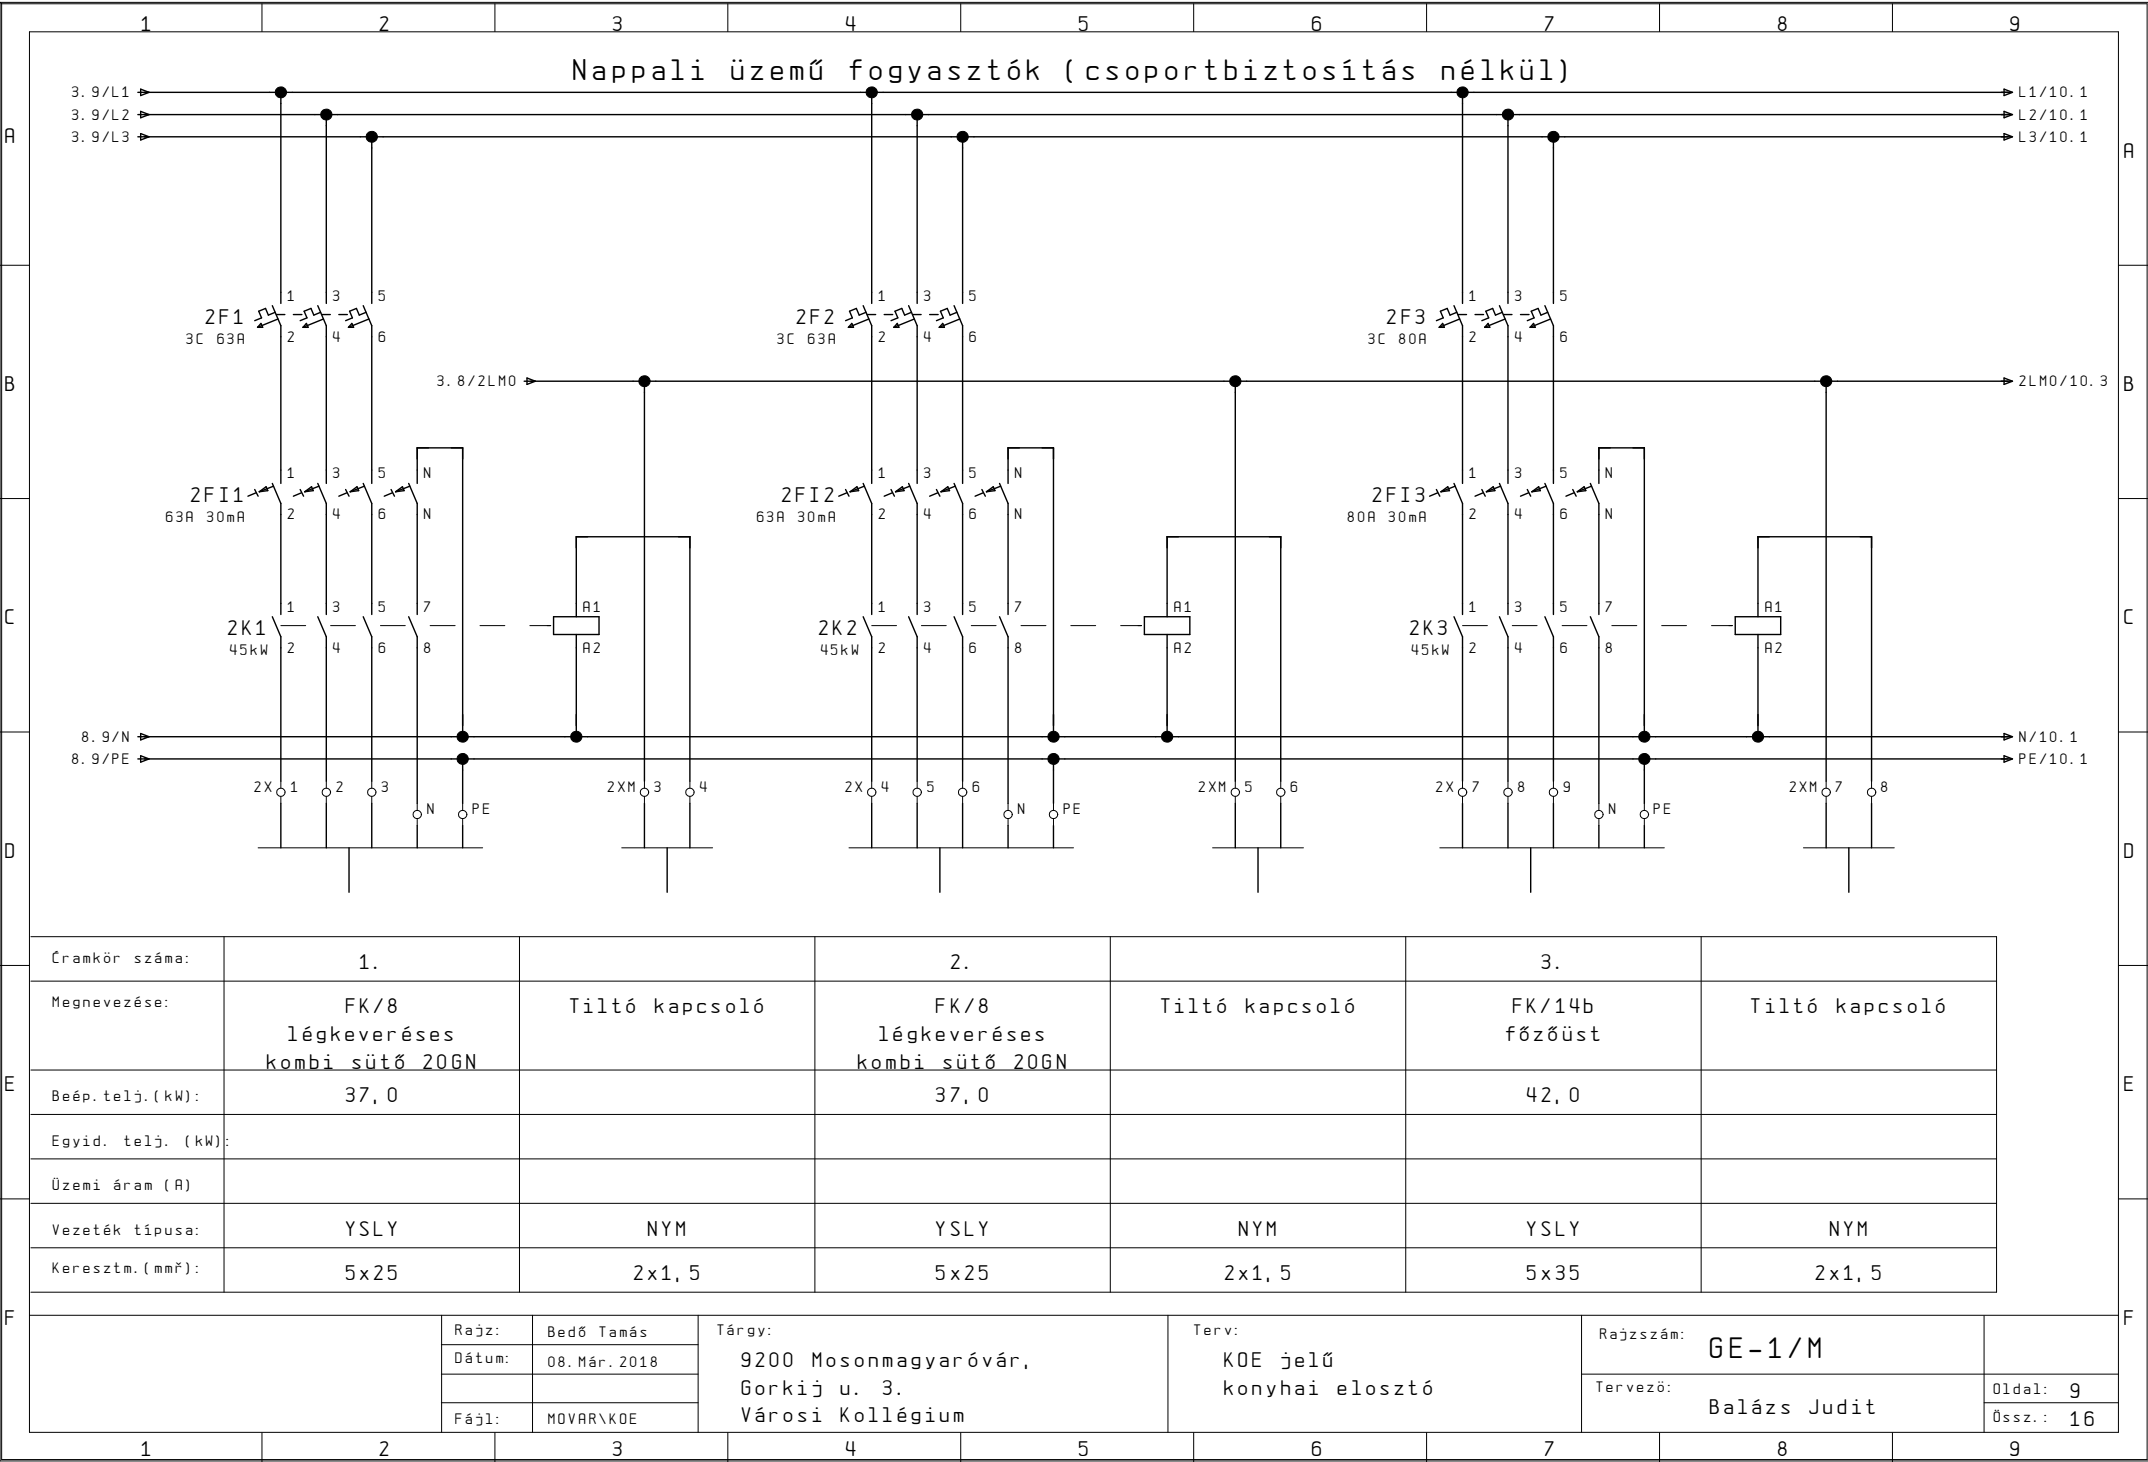


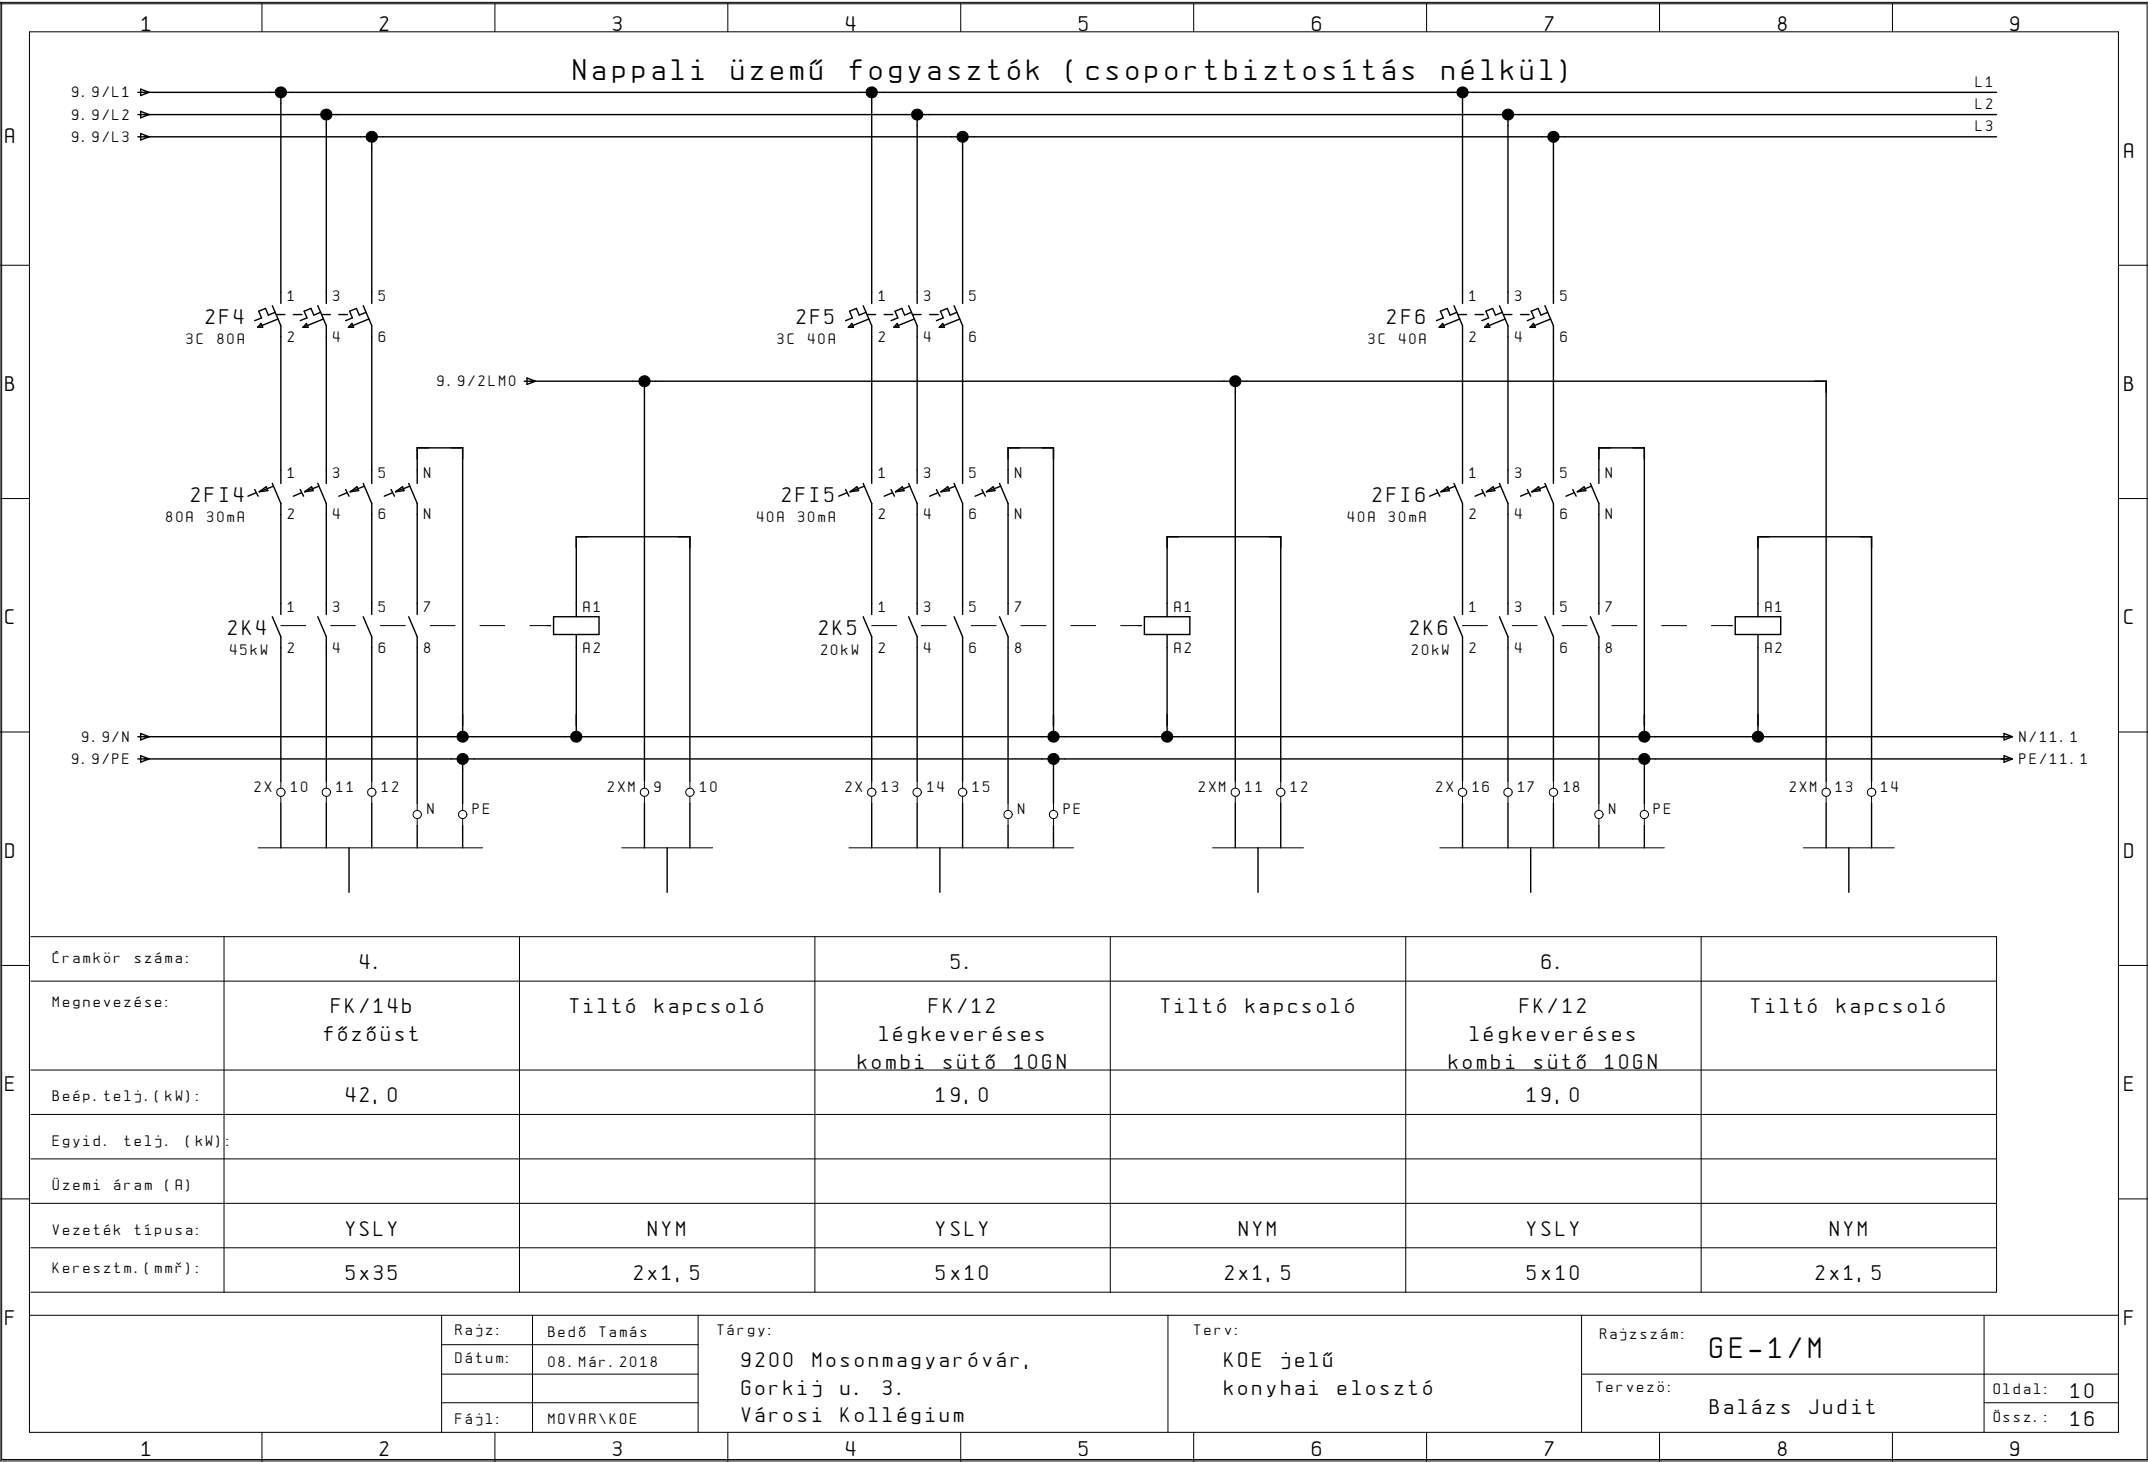


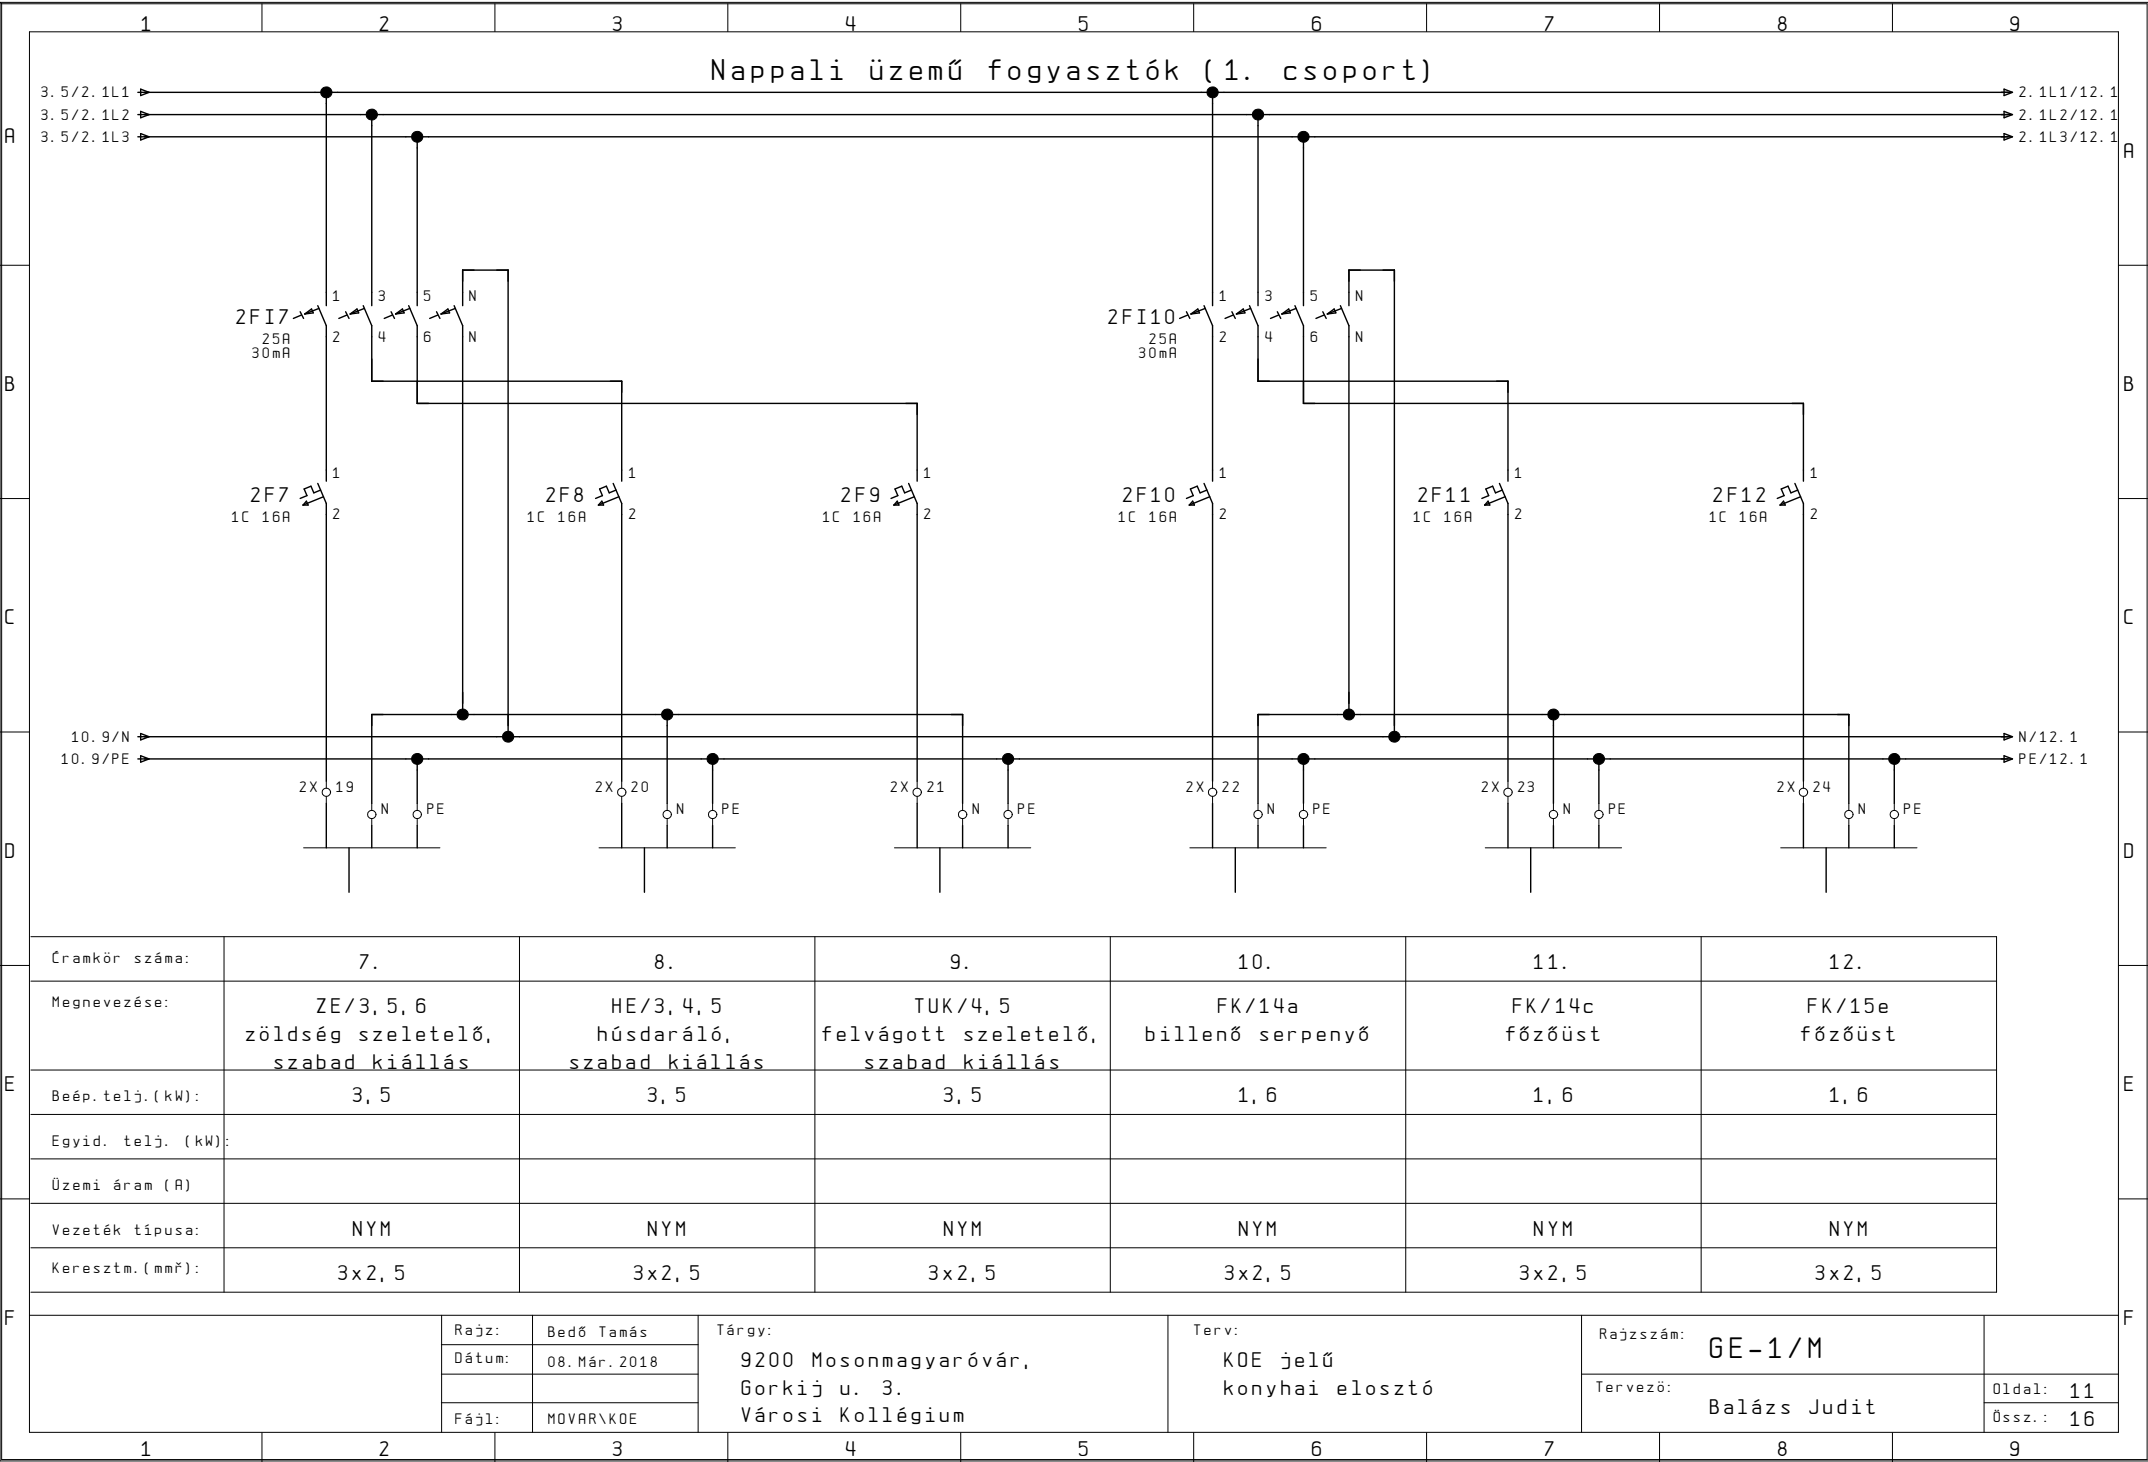

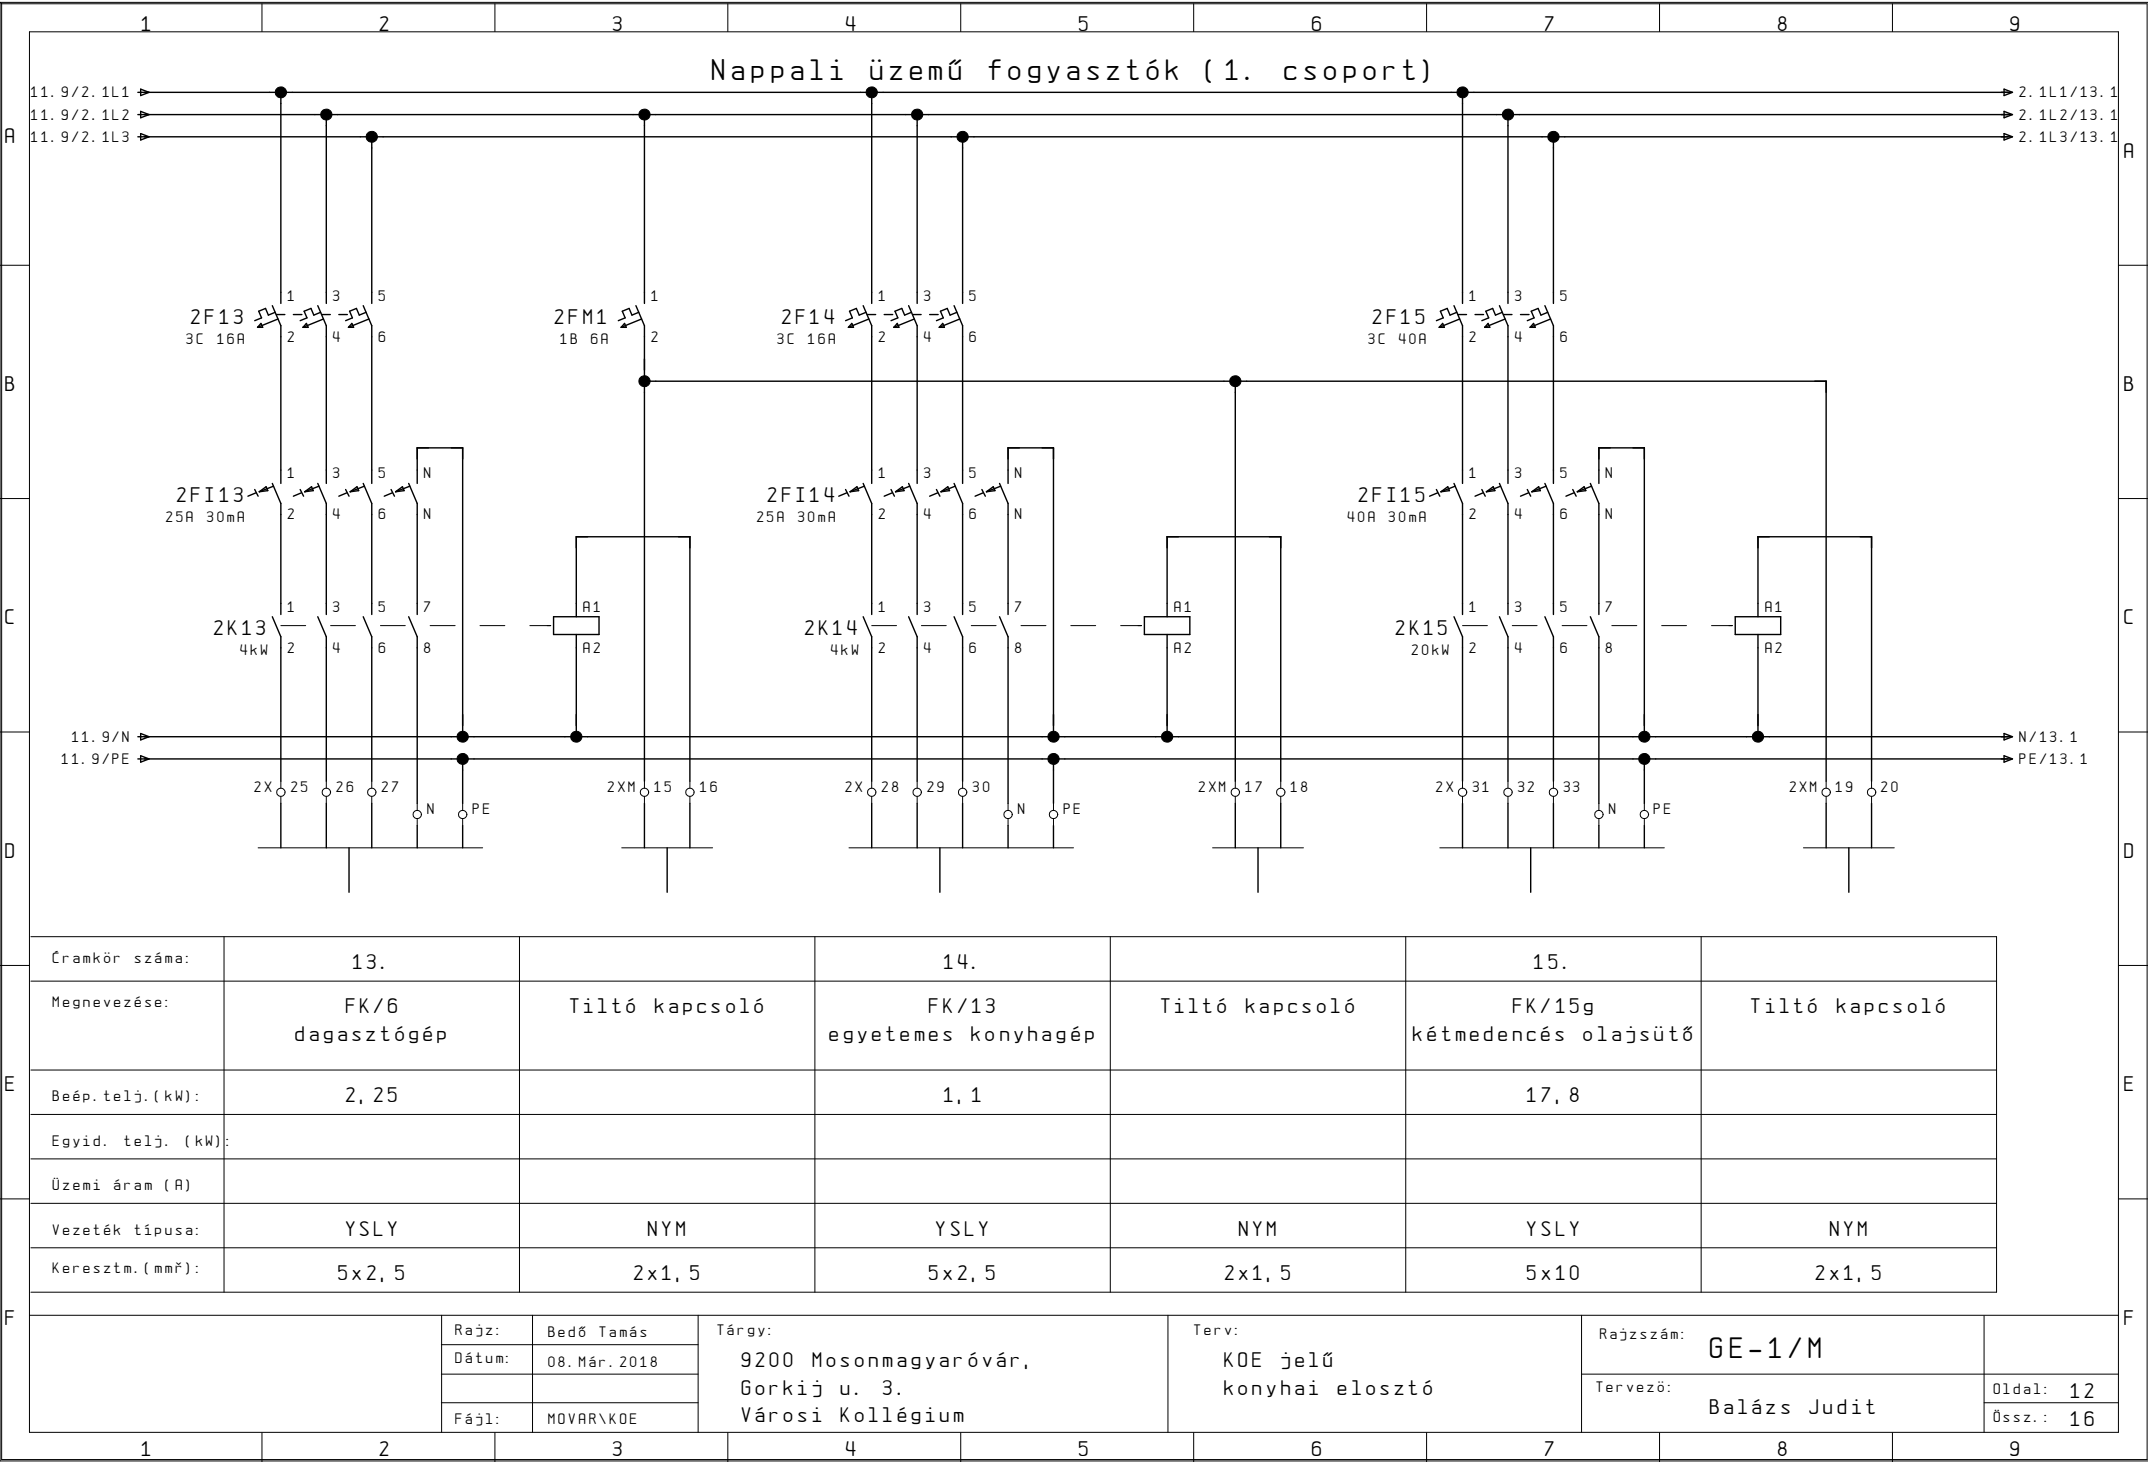

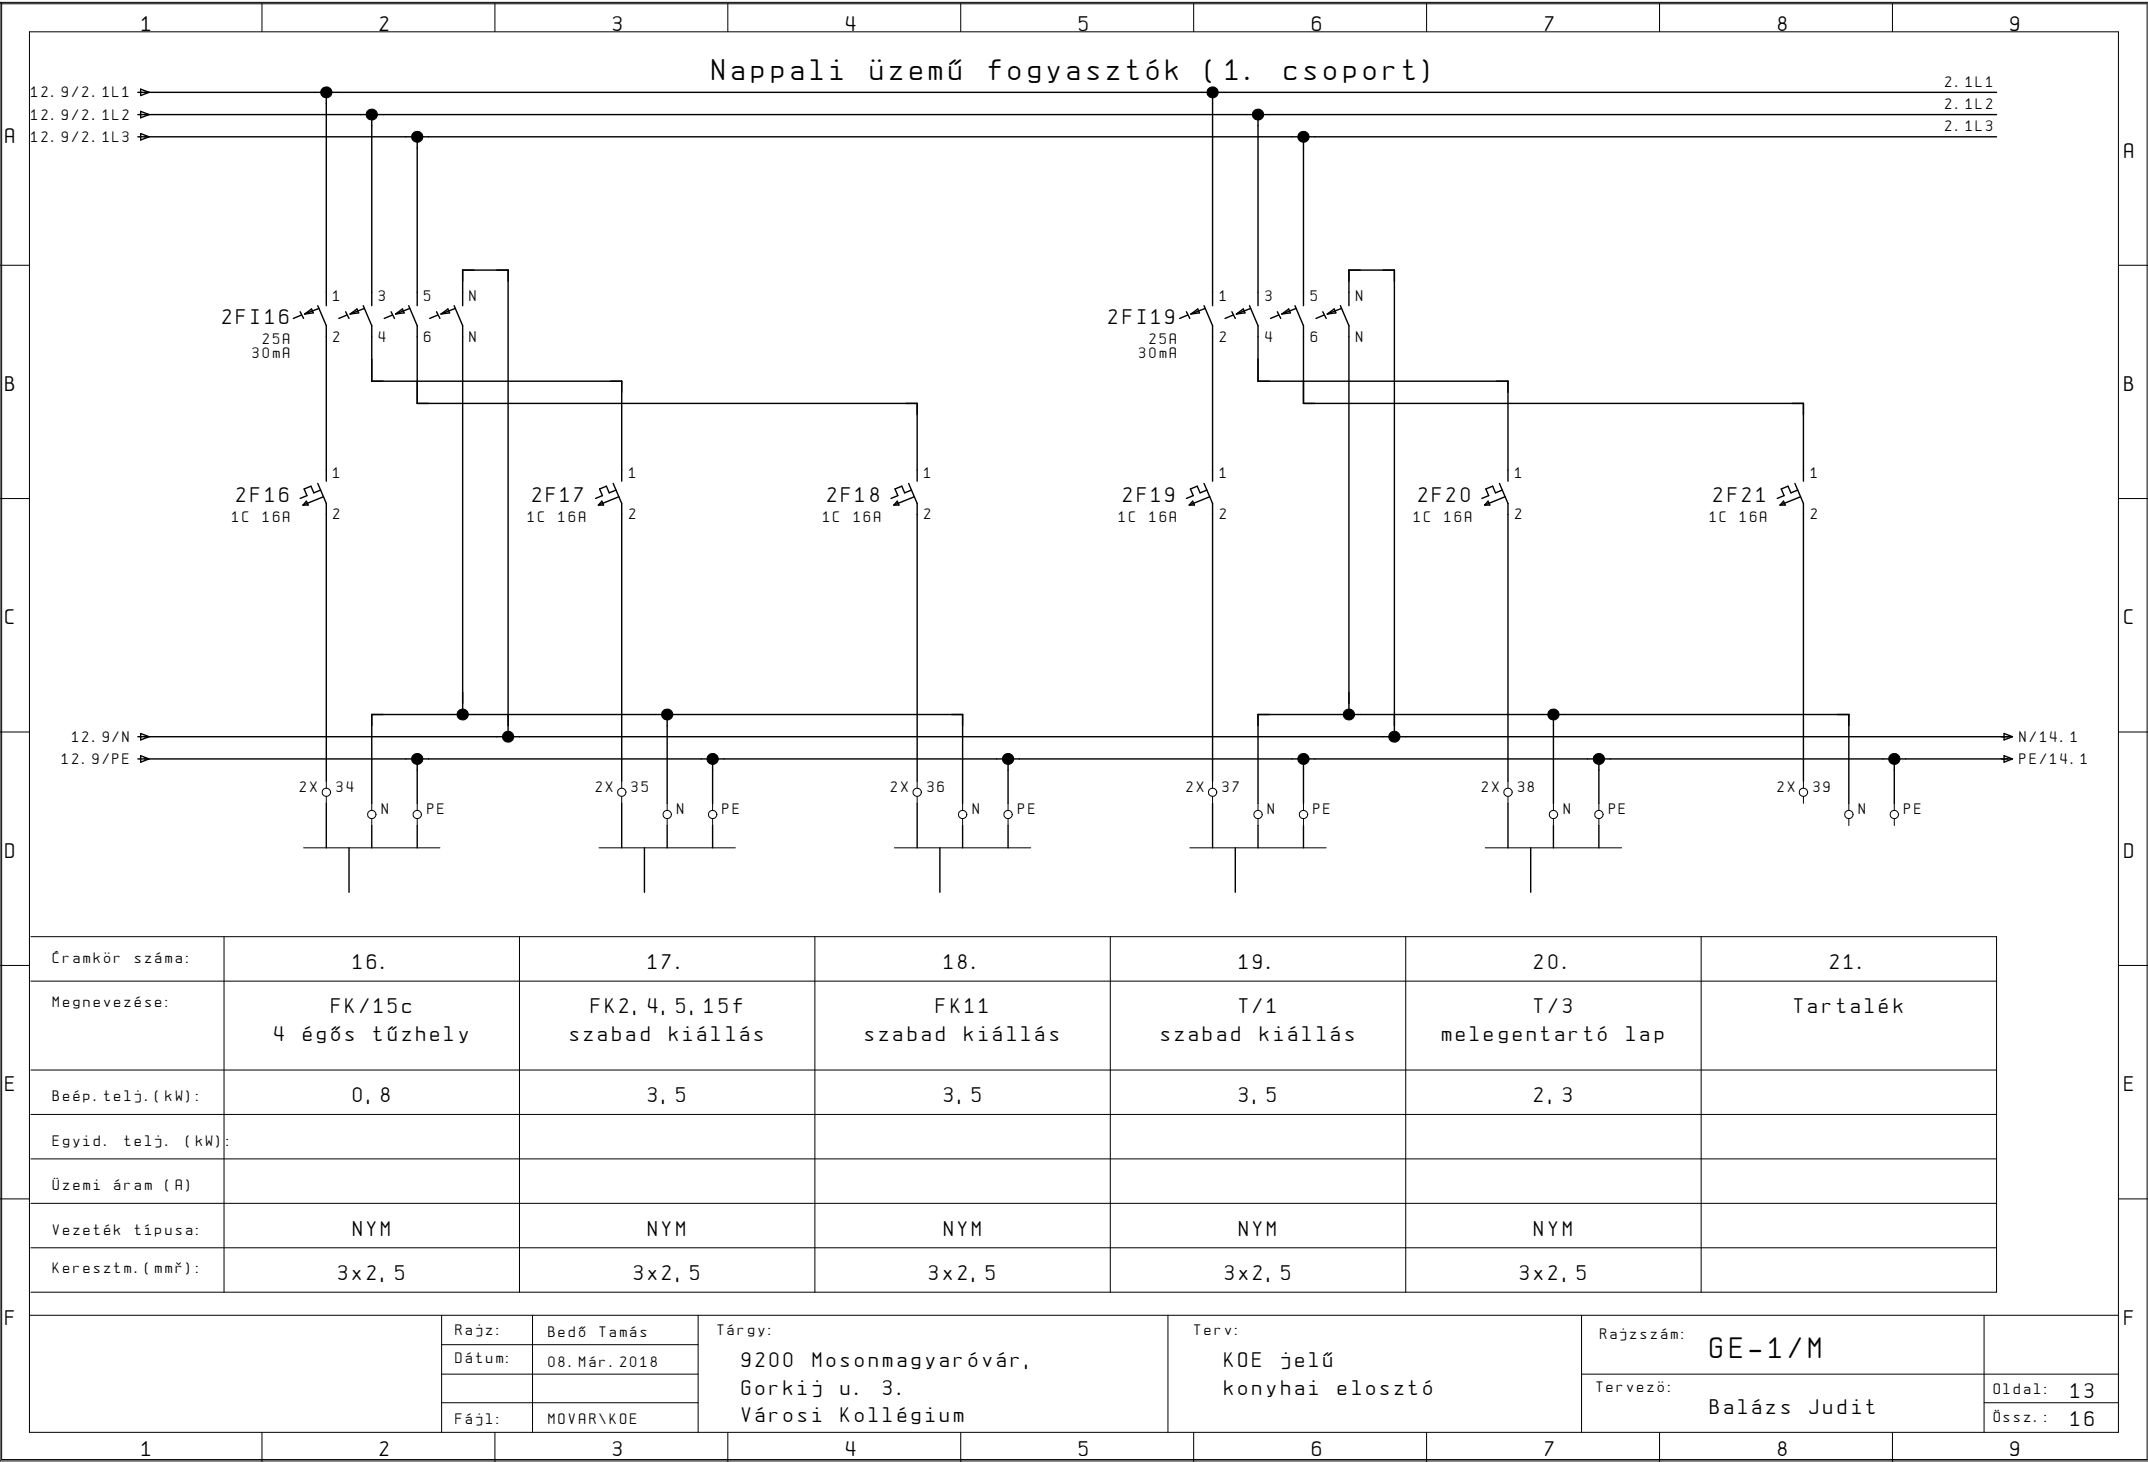

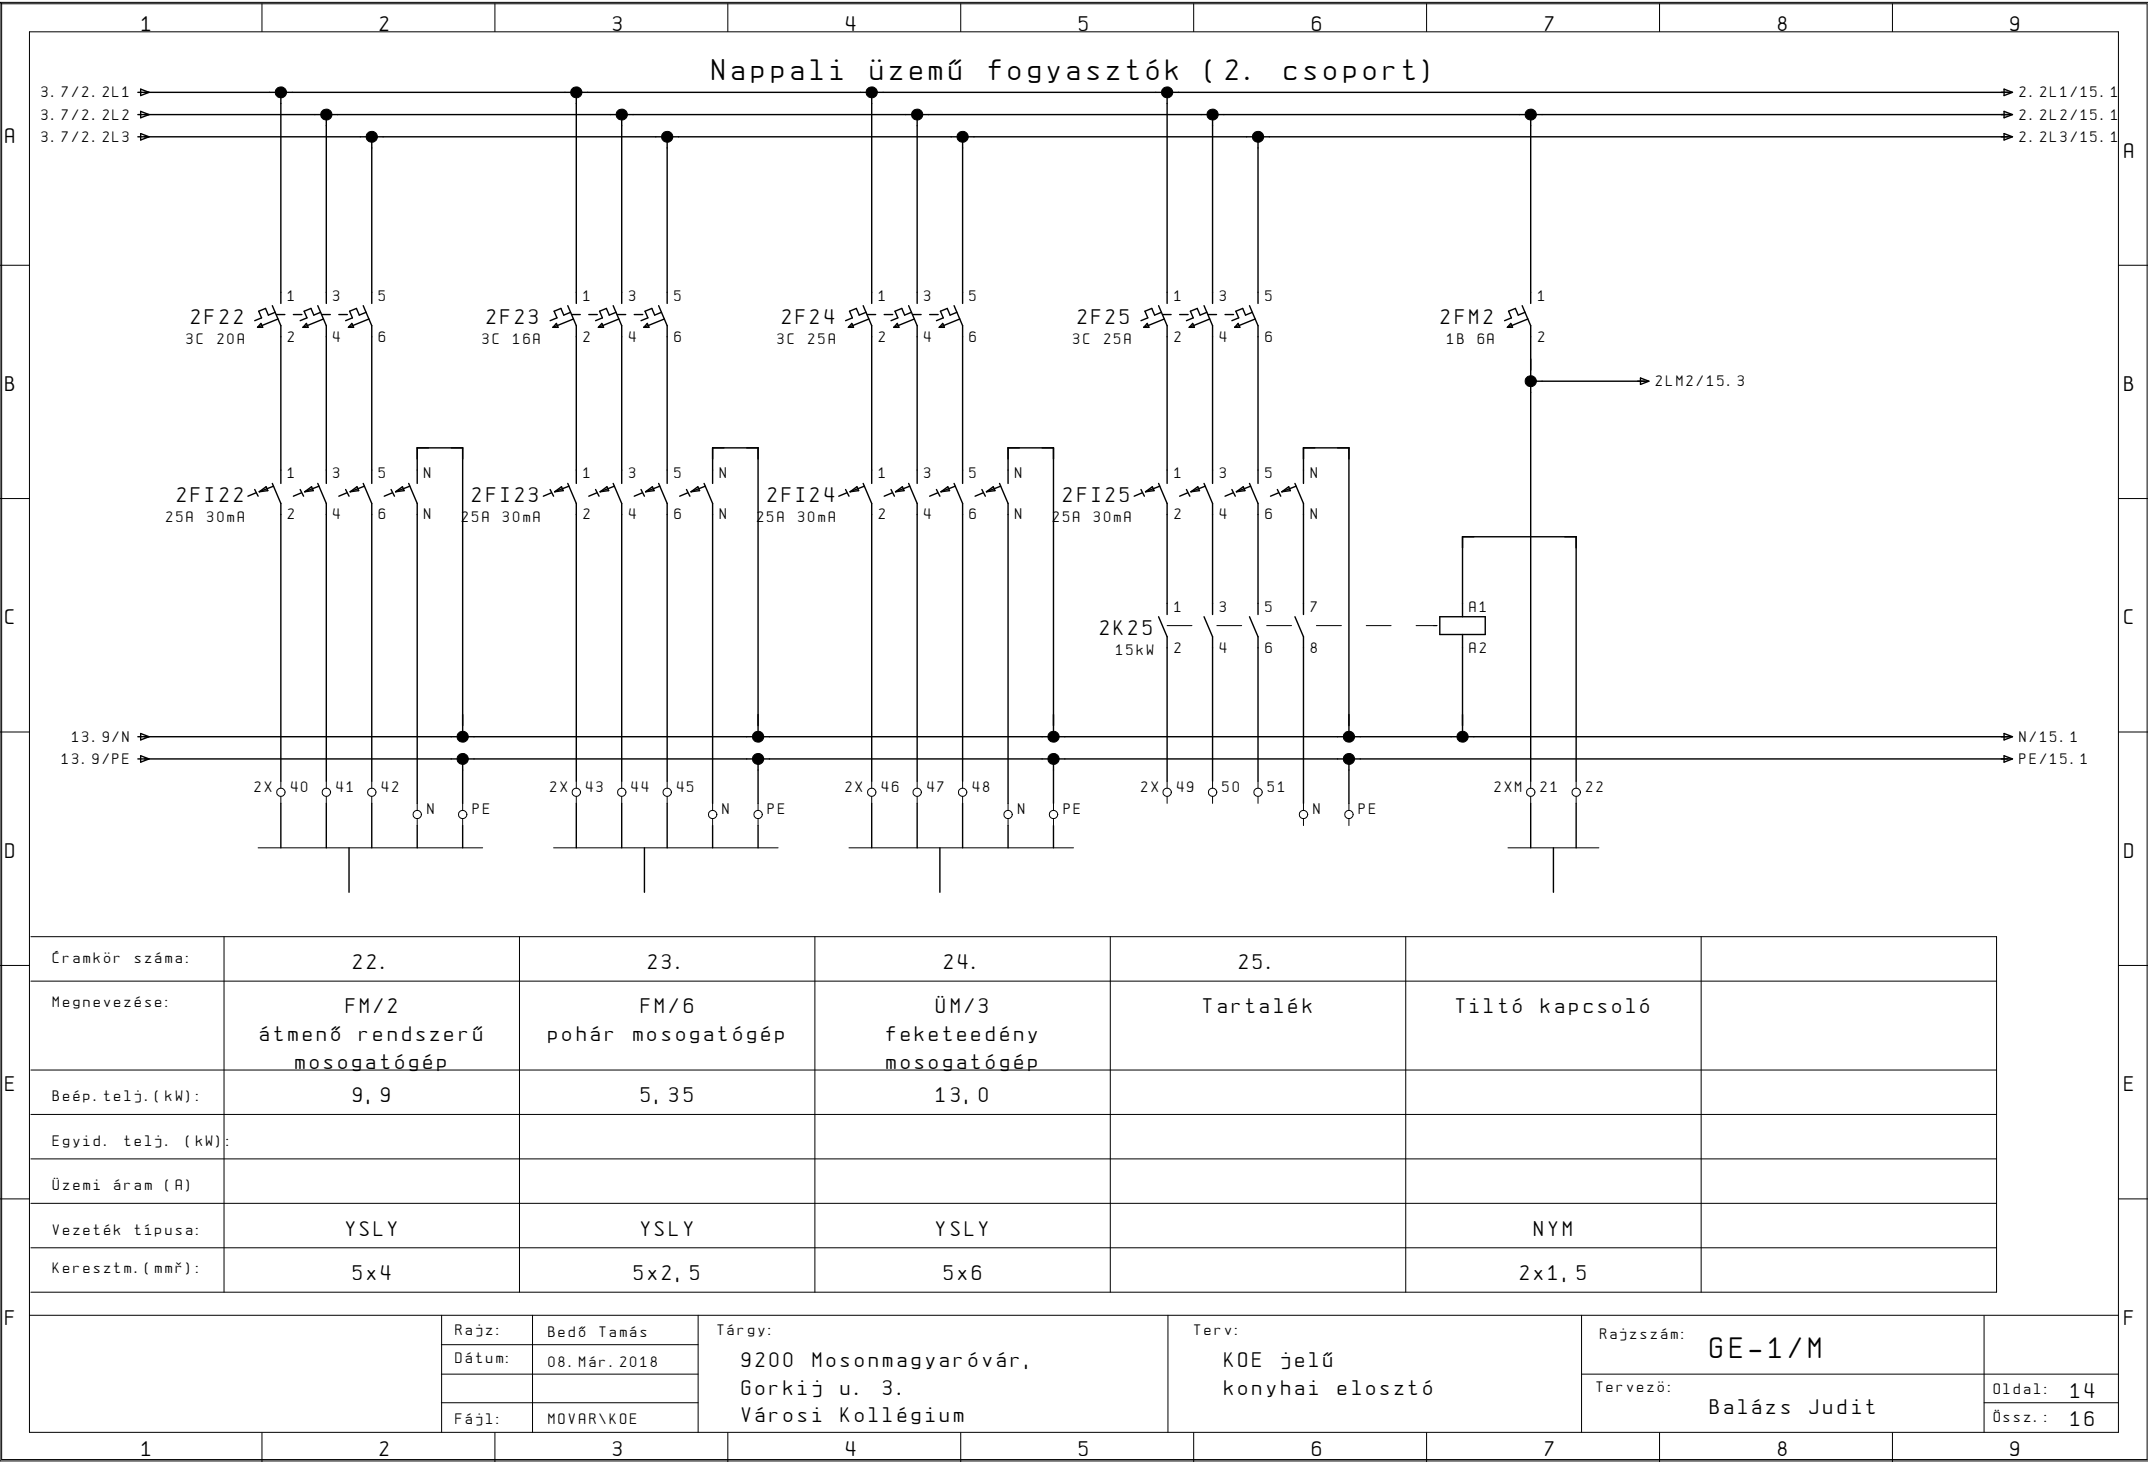

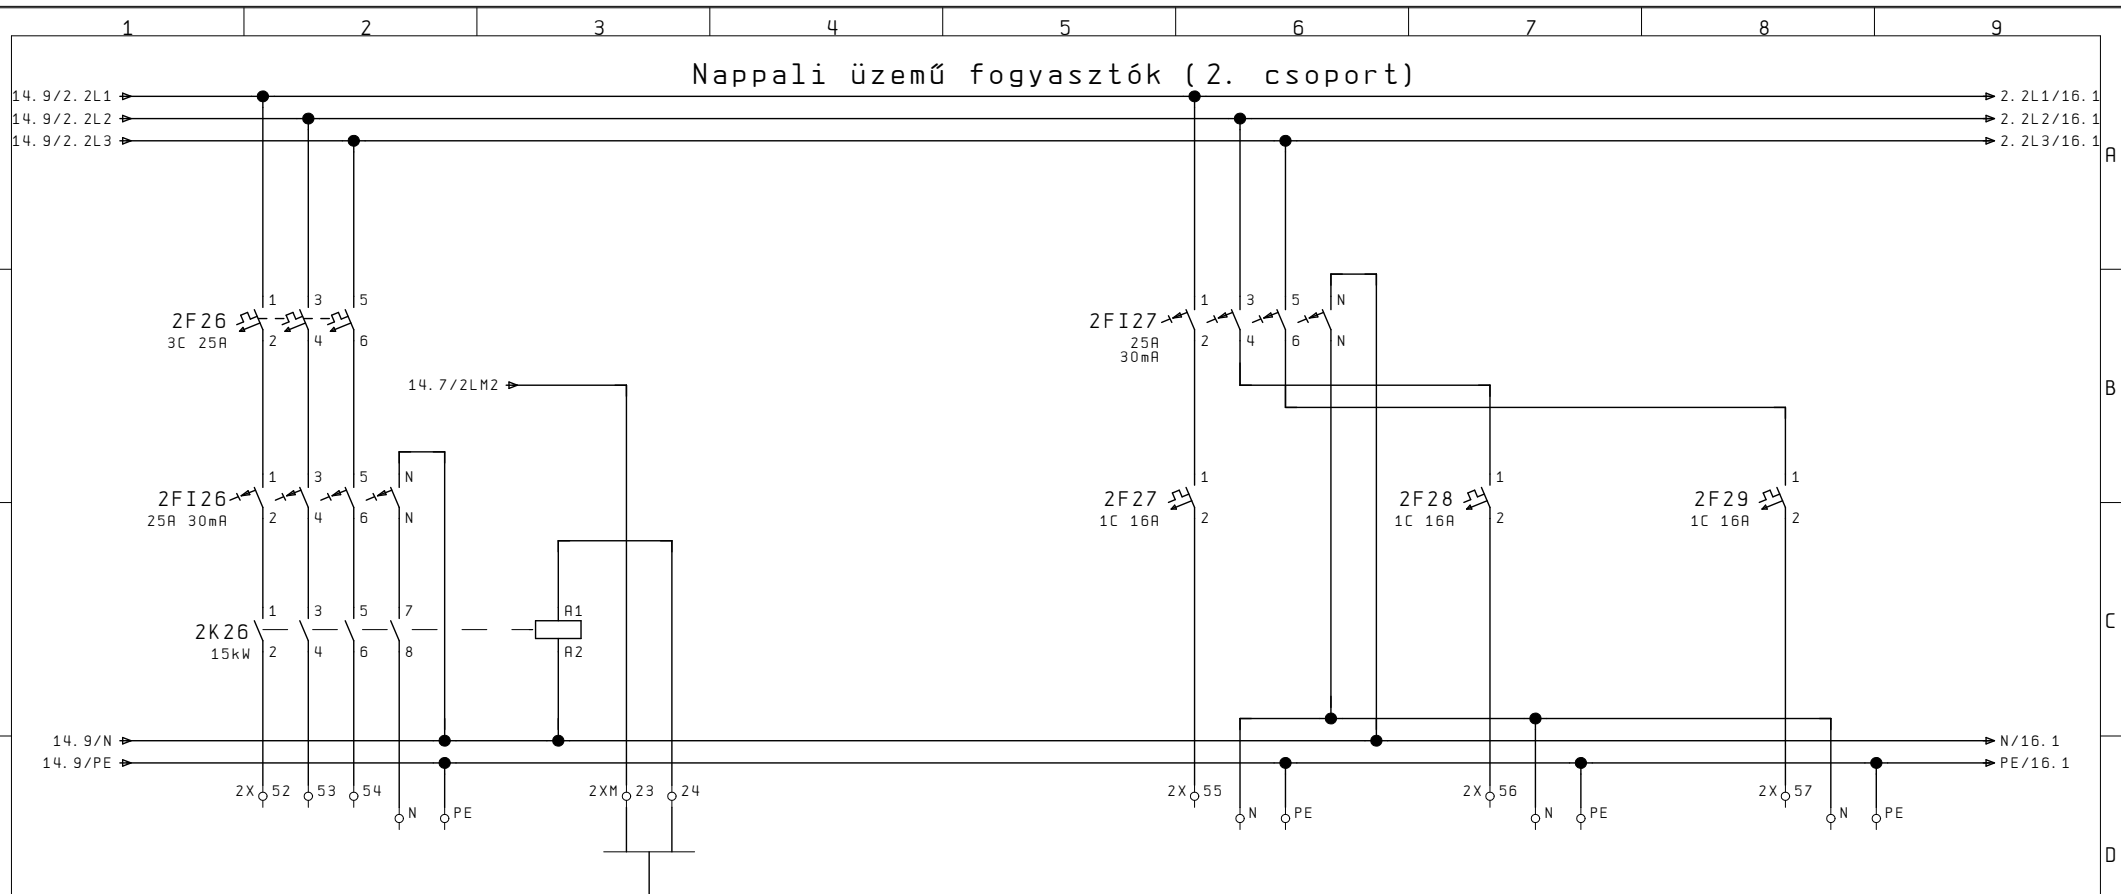

Csukör száma:	26.			27.	28.	29.
Megnevezése:	Tartalék	Tiltó kapcsoló		Tartalék	Tartalék	Tartalék
Beép. telj. (kW):						
Egyid. telj. (kW):						
Üzemi áram (A)						
Vezeték típusa:		NYM				
Keresztm. (mm²):		2x1,5				

	Rajz:	Bedő Tamás	Tárgy: 9200 Mosonmagyaróvár, Gorkij u. 3. Városi Kollégium	Terv: KOE jelű konyhai elosztó	Rajzszám:	GE-1/M	
	Dátum:	08. Már. 2018			Tervező:	Balázs Judit	Oldal: 15
							Össz.: 16
	Fájl:	MOVAR\KOE					

