

9200 Mosonmagyaróvár, Gorkij u. 3.  
Gulyás Lajos Kollégium  
konyhájának felújítása

ÉE jelű étterem elosztó

MEGJEGYZÉS

A szekrény típusa: Merlin Gerin, Moeller gyártmányú falra szerelt  
lemezzekrény, Merlin Gerin vagy Moeller  
készülékekkel

Kábelcsatlakozás:

Betáplálás: Felső

Elvezetések: Felső

Védettség: IP 44

Szín: Világosszürke (RAL 7035)

Felszerelése: Falra szerelve

Érintésvédelem: Nullázás (TN-S)

Feszültség: 3x400/230V 50Hz

Beépített telj.: 8,0kW

Egyidejű telj. (0,65): 6,5kW

AZ ELOSZTÓBAN 20% TARTALÉK  
HELYET KELL BIZTOSÍTANI  
A KÉSŐBBI BŐVÍTHETŐSÉGHEZ.


AZ ELOSZTÓ ELRENDEZÉSI,  
ELŐLNÉZETI ÉS SORKAPOCS  
GYÁRTMÁNYTERVÉT A GYÁRTÓ  
CÉG KÉSZÍTI!


Rajz:	Berendi Péter
Dátum:	08. Már. 2018
Fájl:	MOVAR\EE

Tárgy:	9200 Mosonmagyaróvár, Gorkij u. 3. Városi Kollégium
--------	---

Terv:	ÉE jelű étterem elosztó
-------	----------------------------


Rajzszám:	GE-2/M <i>Balázs Judit</i>	<i>Judit</i>				
Tervező:	Balázs Judit					
		<table><tr><td>Oldal:</td><td>1</td></tr><tr><td>Össz.:</td><td>4</td></tr></table>	Oldal:	1	Össz.:	4
Oldal:	1					
Össz.:	4					

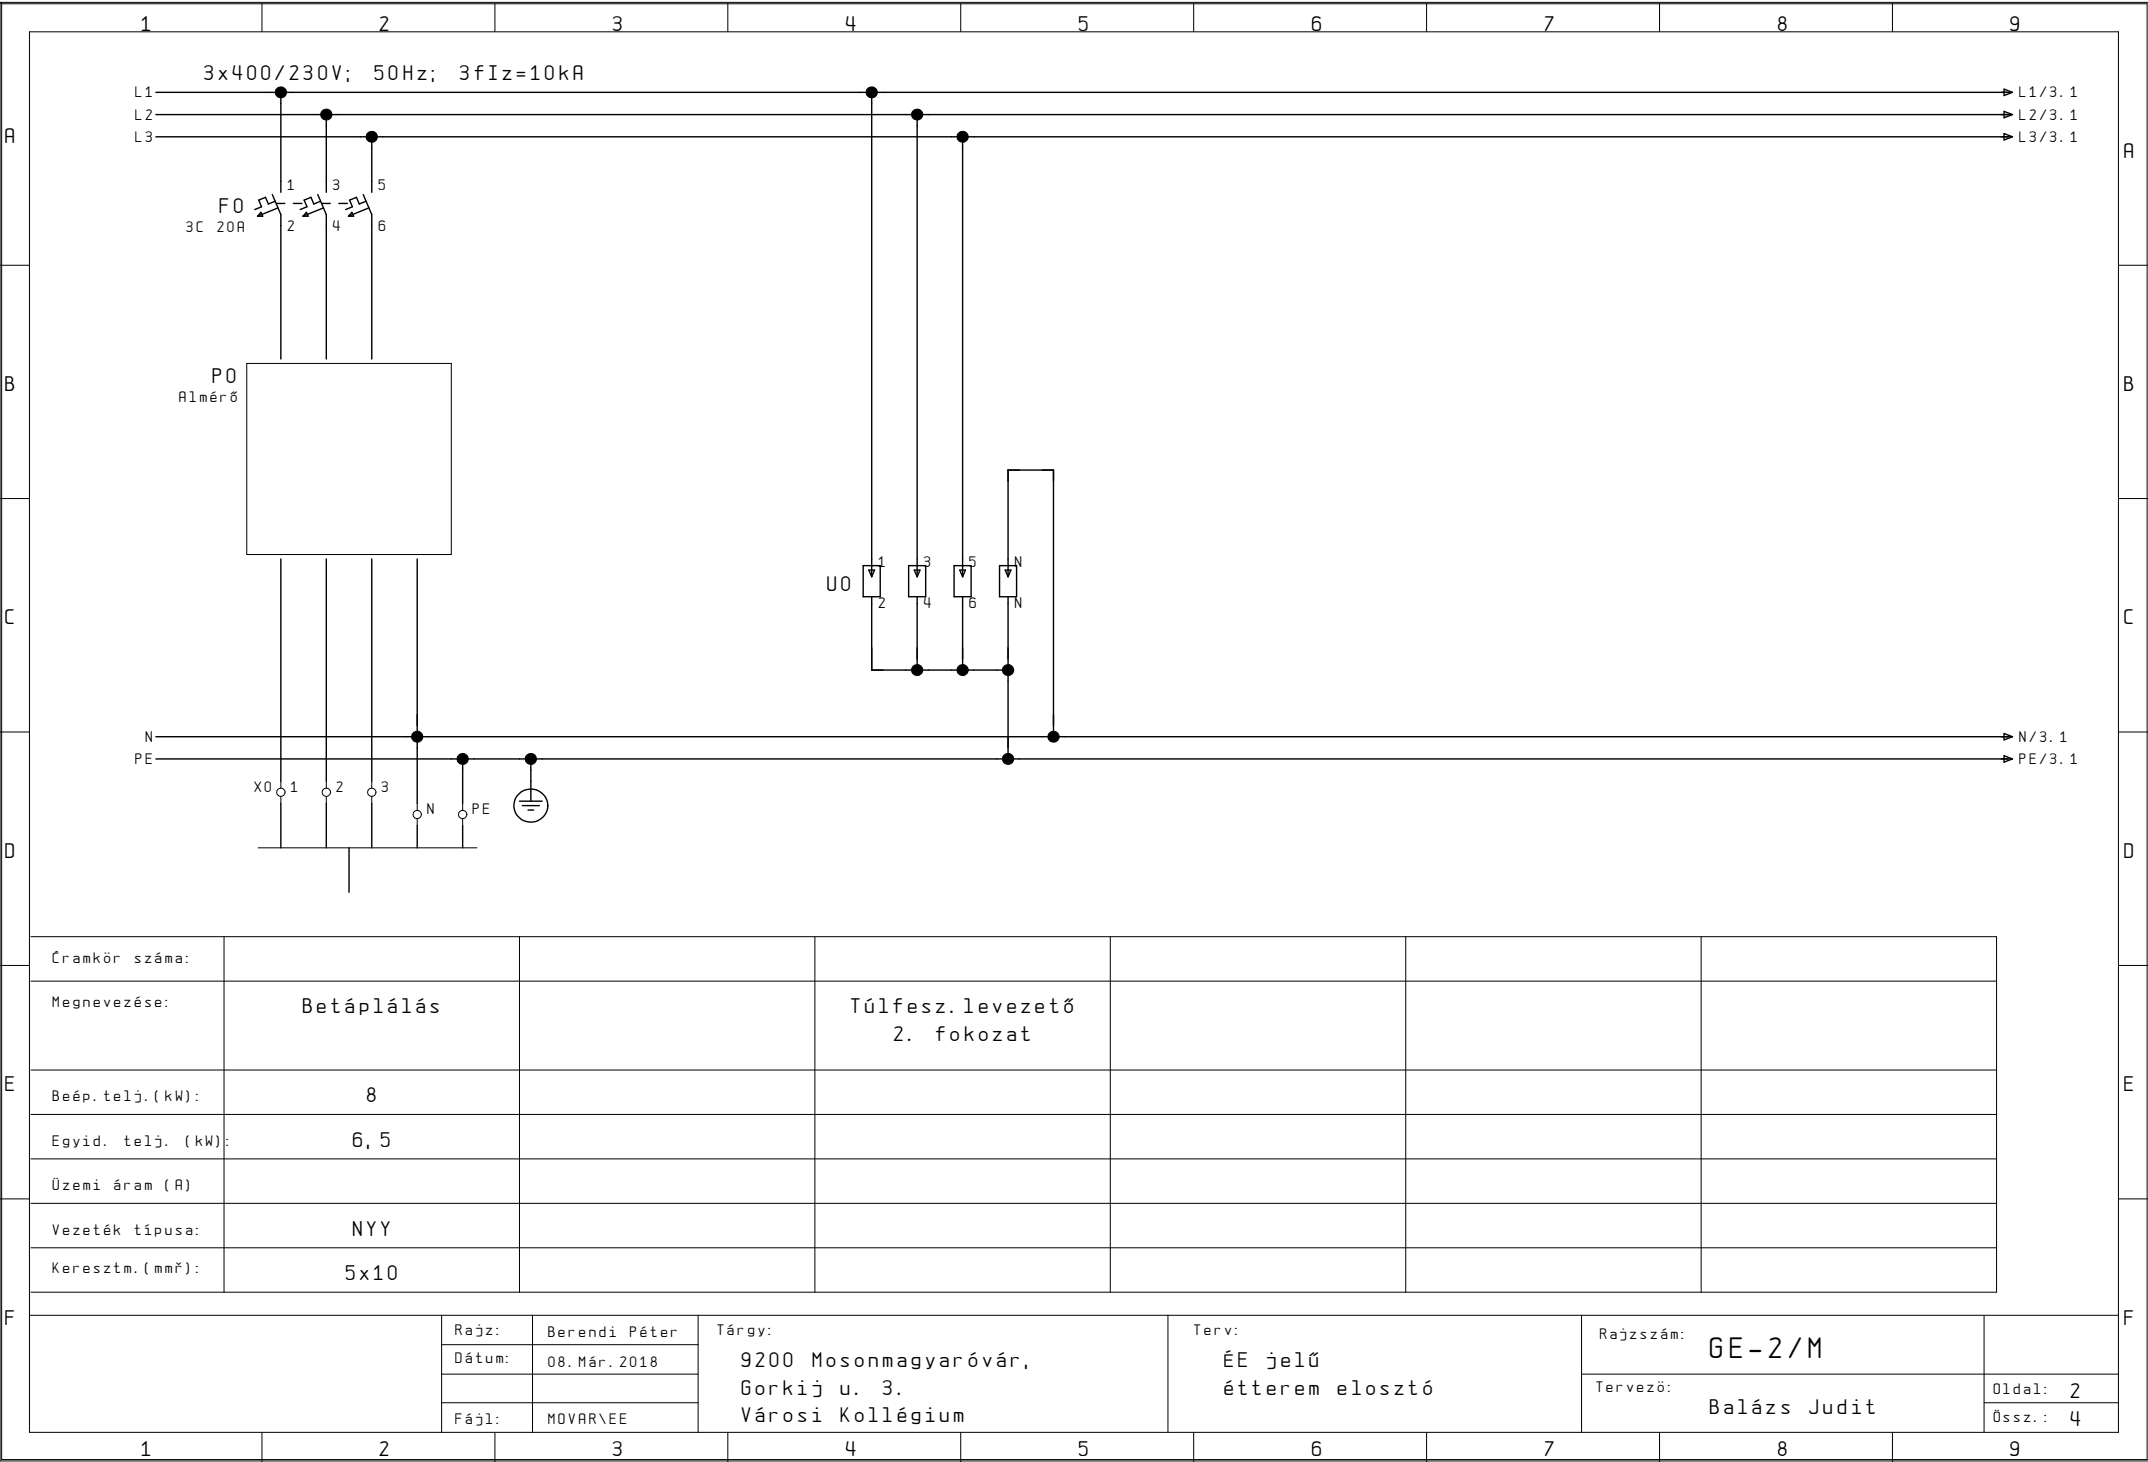

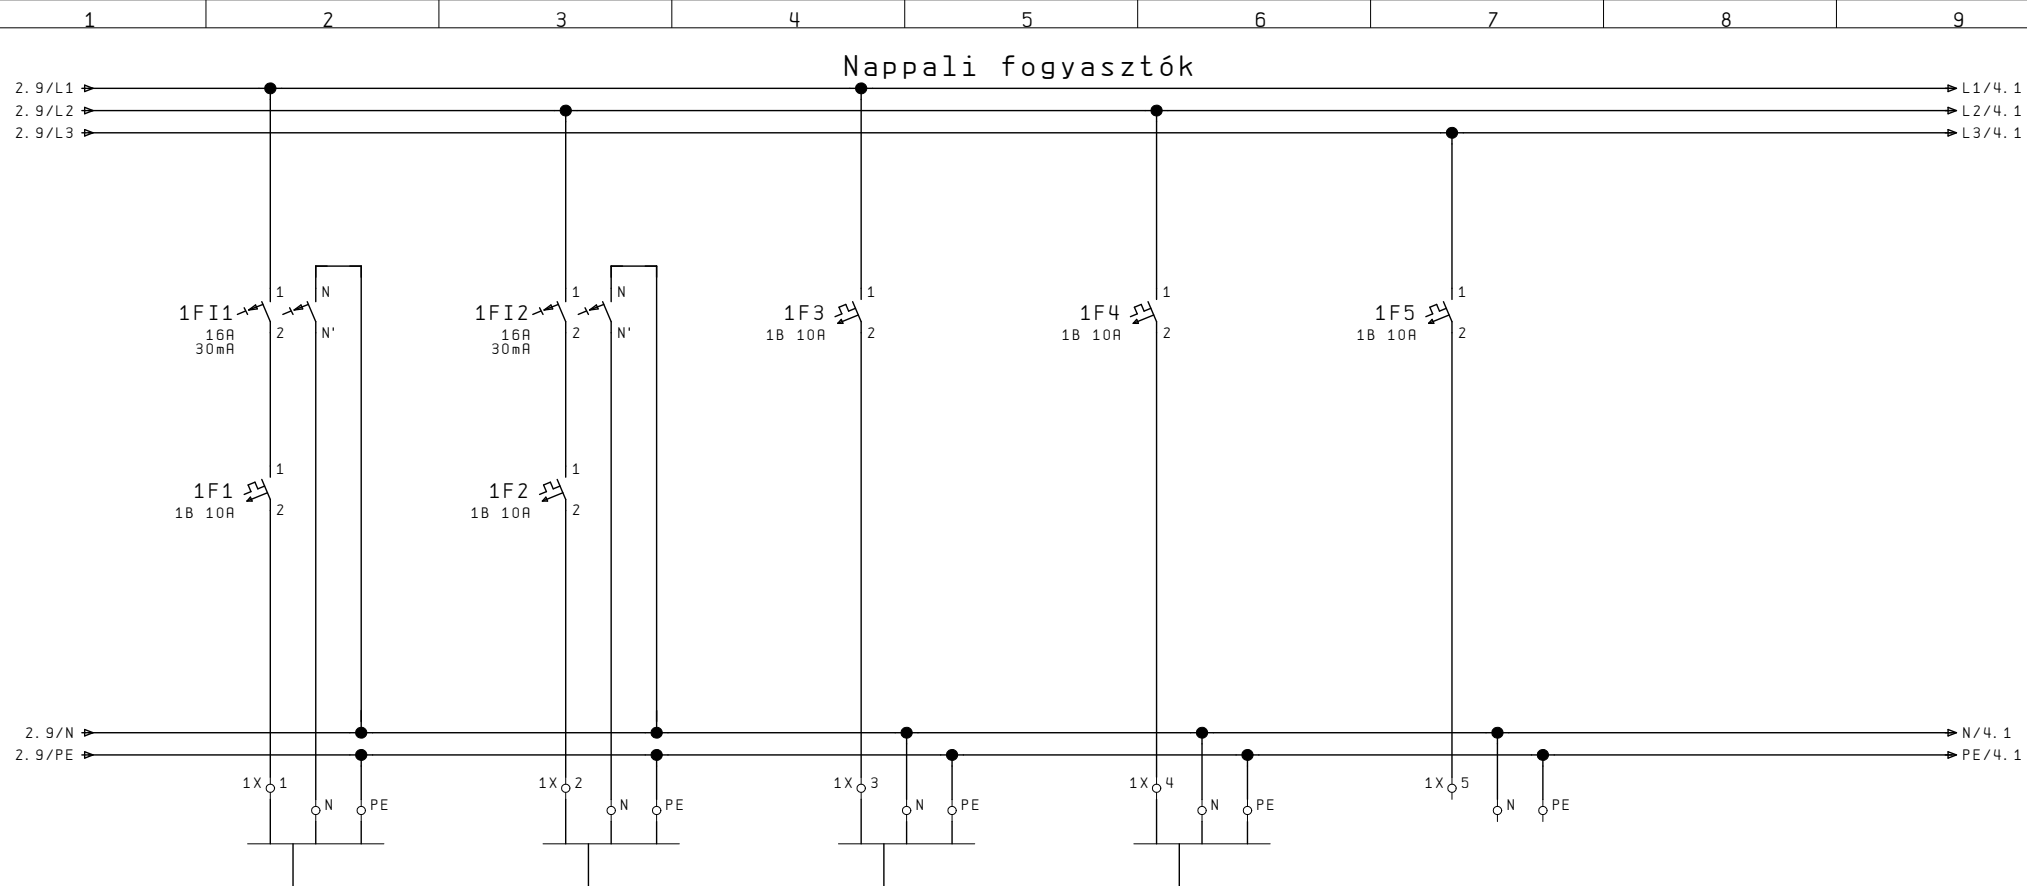

Crankör száma:	1.	2.	3.	4.	5.	
Megnevezése:	Külső vil. falikar és állólámpa	Külső vil. árnyékoló	Étterem függesztett világítás	Étterem süllyesztett világítás	Tartalék	
Beép. telj. (kW):	0,15	0,4	1,2	0,6		
Egyid. telj. (kW):						
Üzemi áram (A)						
Vezeték típusa:	NYM	NYM	NYM	NYM		
Keresztm. (mm²):	3x1,5	3x1,5	3x1,5	3x1,5		

	Rajz:	Berendi Péter	Tárgy:	Terv:	Rajzszám:	GE-2/M		
	Dátum:	08. Már. 2018						9200 Mosonmagyaróvár, Gorkij u. 3. Városi Kollégium
	Fájl:	MOVAR\EE						
				ÉE jelű étterem elosztó	Tervező:	Balázs Judit	Oldal: 3 Össz.: 4	

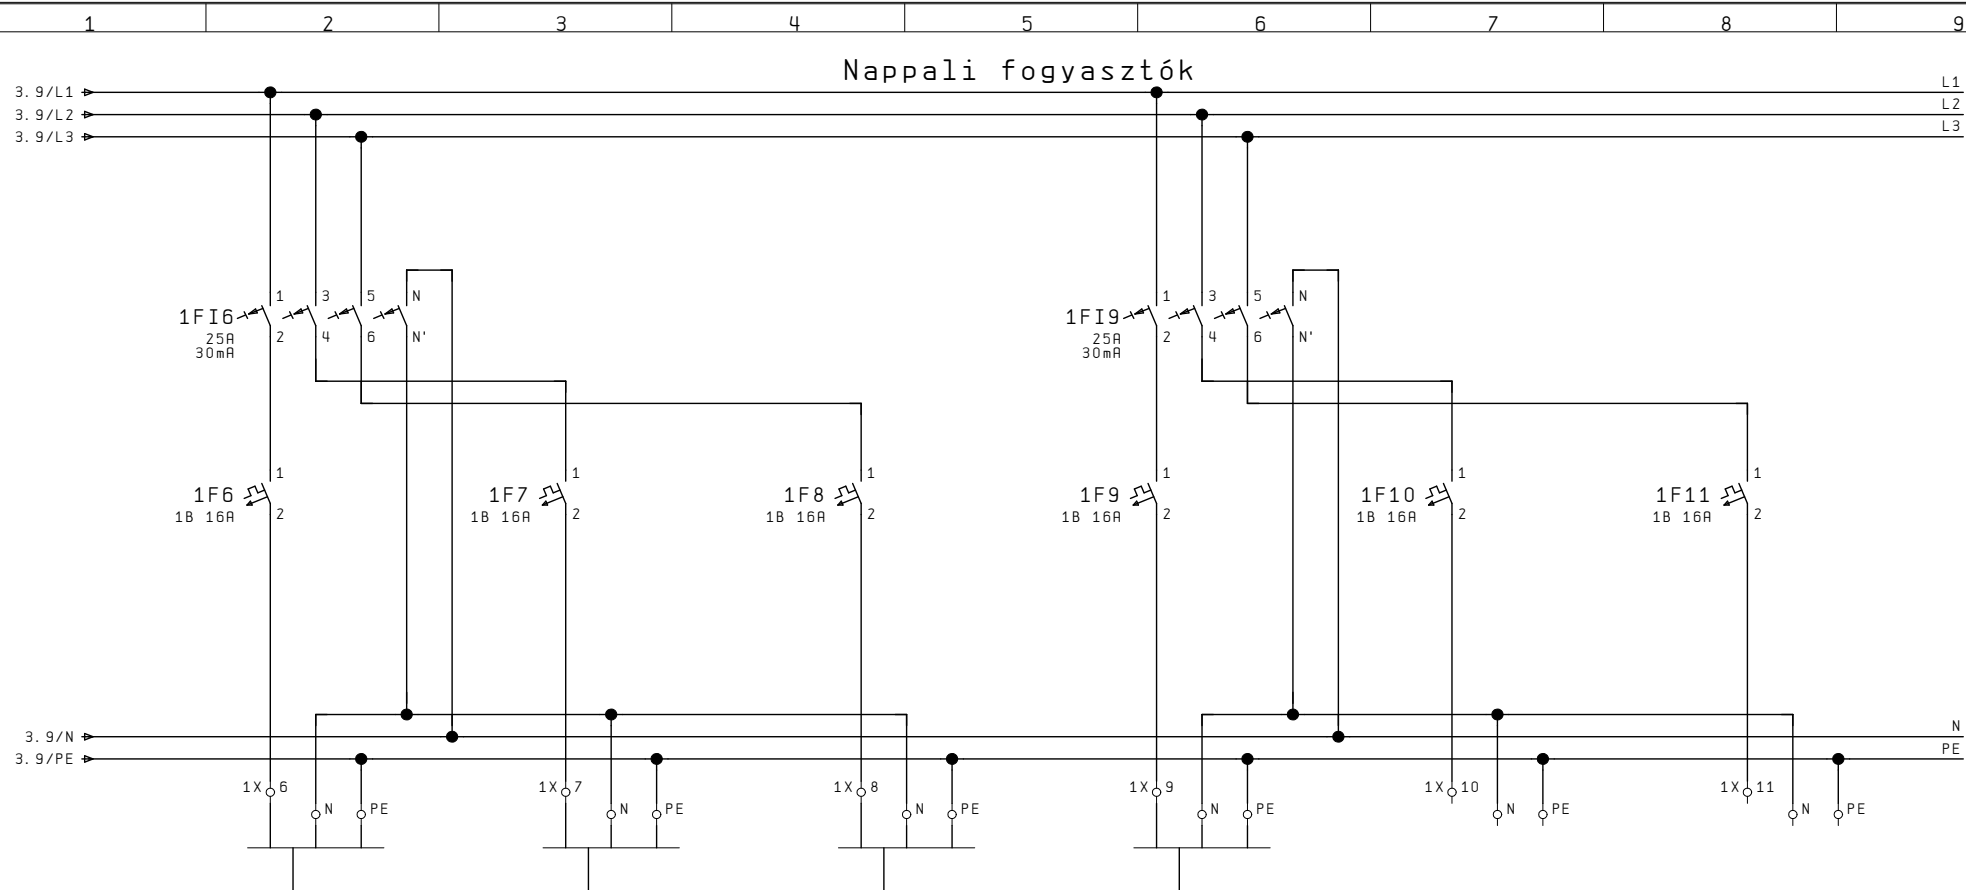

Csukör száma:	6.	7.	8.	9.	10.	11.
Megnevezése:	AV Rack csatlakozás	Projektor és vetítővászon	Fali dugaljak	Padló dugalj	Tartalék	Tartalék
Beép. telj. (kW):	2,0	0,45	1,2	0,8		
Egyid. telj. (kW):						
Üzemi áram (A)						
Vezeték típusa:	NYM	NYM	NYM	NYM		
Keresztm. (mm²):	3x2,5	3x2,5	3x2,5	3x2,5		

	Rajz:	Berendi Péter	Tárgy:  9200 Mosonmagyaróvár, Gorkij u. 3. Városi Kollégium	Terv:  ÉE jelű étterem elosztó	Rajzszám:	GE-2/M	
	Dátum:	08. Már. 2018					
	Fájl:	MOVAR\EE					
					Tervező:	Balázs Judit	Oldal: 4 Össz.: 4