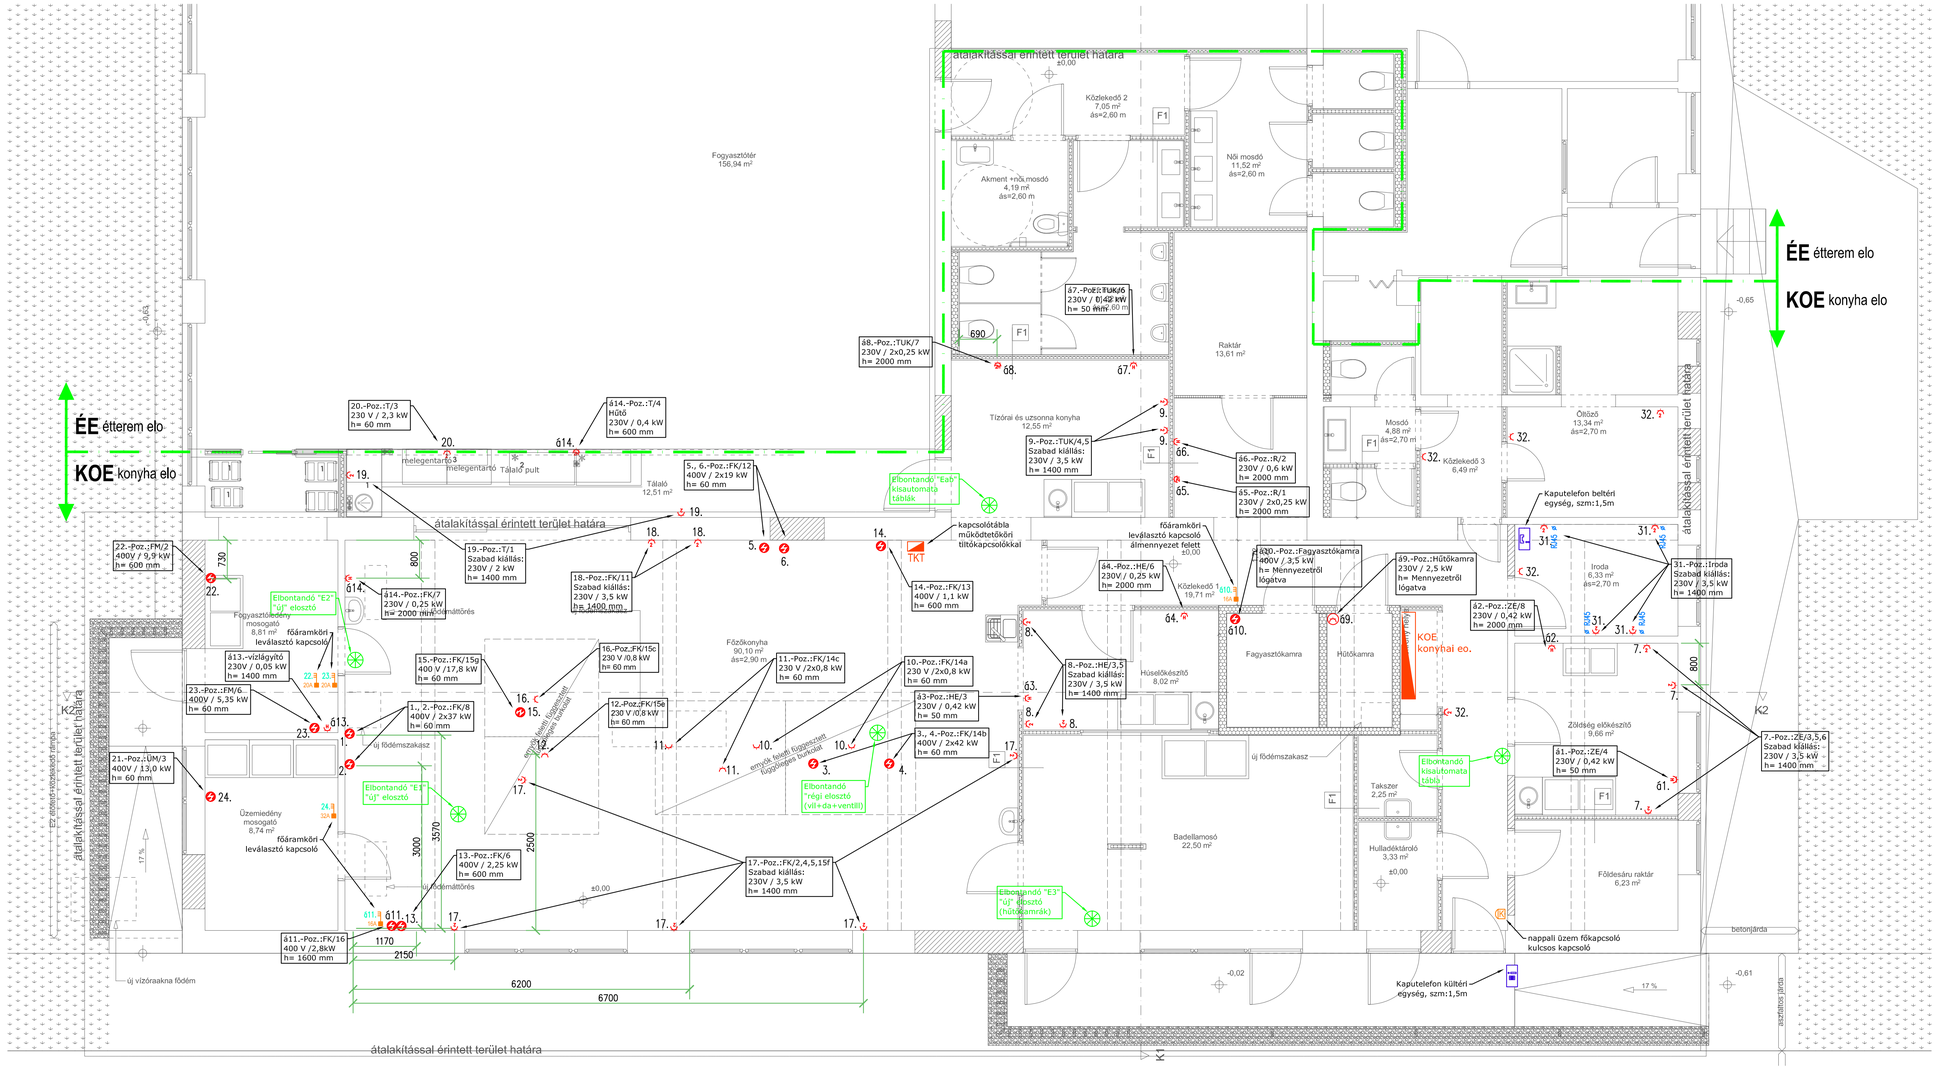

Jelmagyarázat:

Szerelvények: Legrand Valena

- Egyfázisú földelt dugalj 230V/16A, süllyesztett, vízmentes IP54
- Egyfázisú földelt dugalj 230V/16A, süllyesztett, vízmentes IP54 állandó üzemű áramkörre kötve
- 2db egyfázisú földelt dugalj közös keretben 230V/16A, süllyesztett, vízmentes IP54
- Egyfázisú földelt lengő dugalj 230V/16A, vízmentes IP54 3m YSLY 3x2,5mm² szabad kábellel szerelve
- Fix kábelkiállás 2m kábel ráhagyással
- Hárompólusú tokozott leválasztó kapcsoló 3x400V/...A, falon kívüli, vízmentes IP54

Egyéb:

- Erősáramú elosztó berendezés

Tervezés tárgya
Gulyás Lajos Kollégium konyhájának felújítása

Terv fajtája
Kivitteli terv

Épület helye
9200 Mosonmagyaróvár, Gorkij utca 3.,

Mértéarány
M=1:50

Rajz megnevezése
Konyhatechnológia villamos installációs terv

Rajzszám
GE-3.2/M

Megbízó
Artakim Kft.
Petőfi utca 61., Vértestolna, 2833,

Dátum
2018. március 8.

Tervszám
0617

Jelmagyarázat

Felelős tervező
Balázs Judit
villamosmérnök
V/Vn 01-2099

2064 Nagykovácsi, Forrás utca 10.
+36 30 9217 157
artvill@artvill.hu