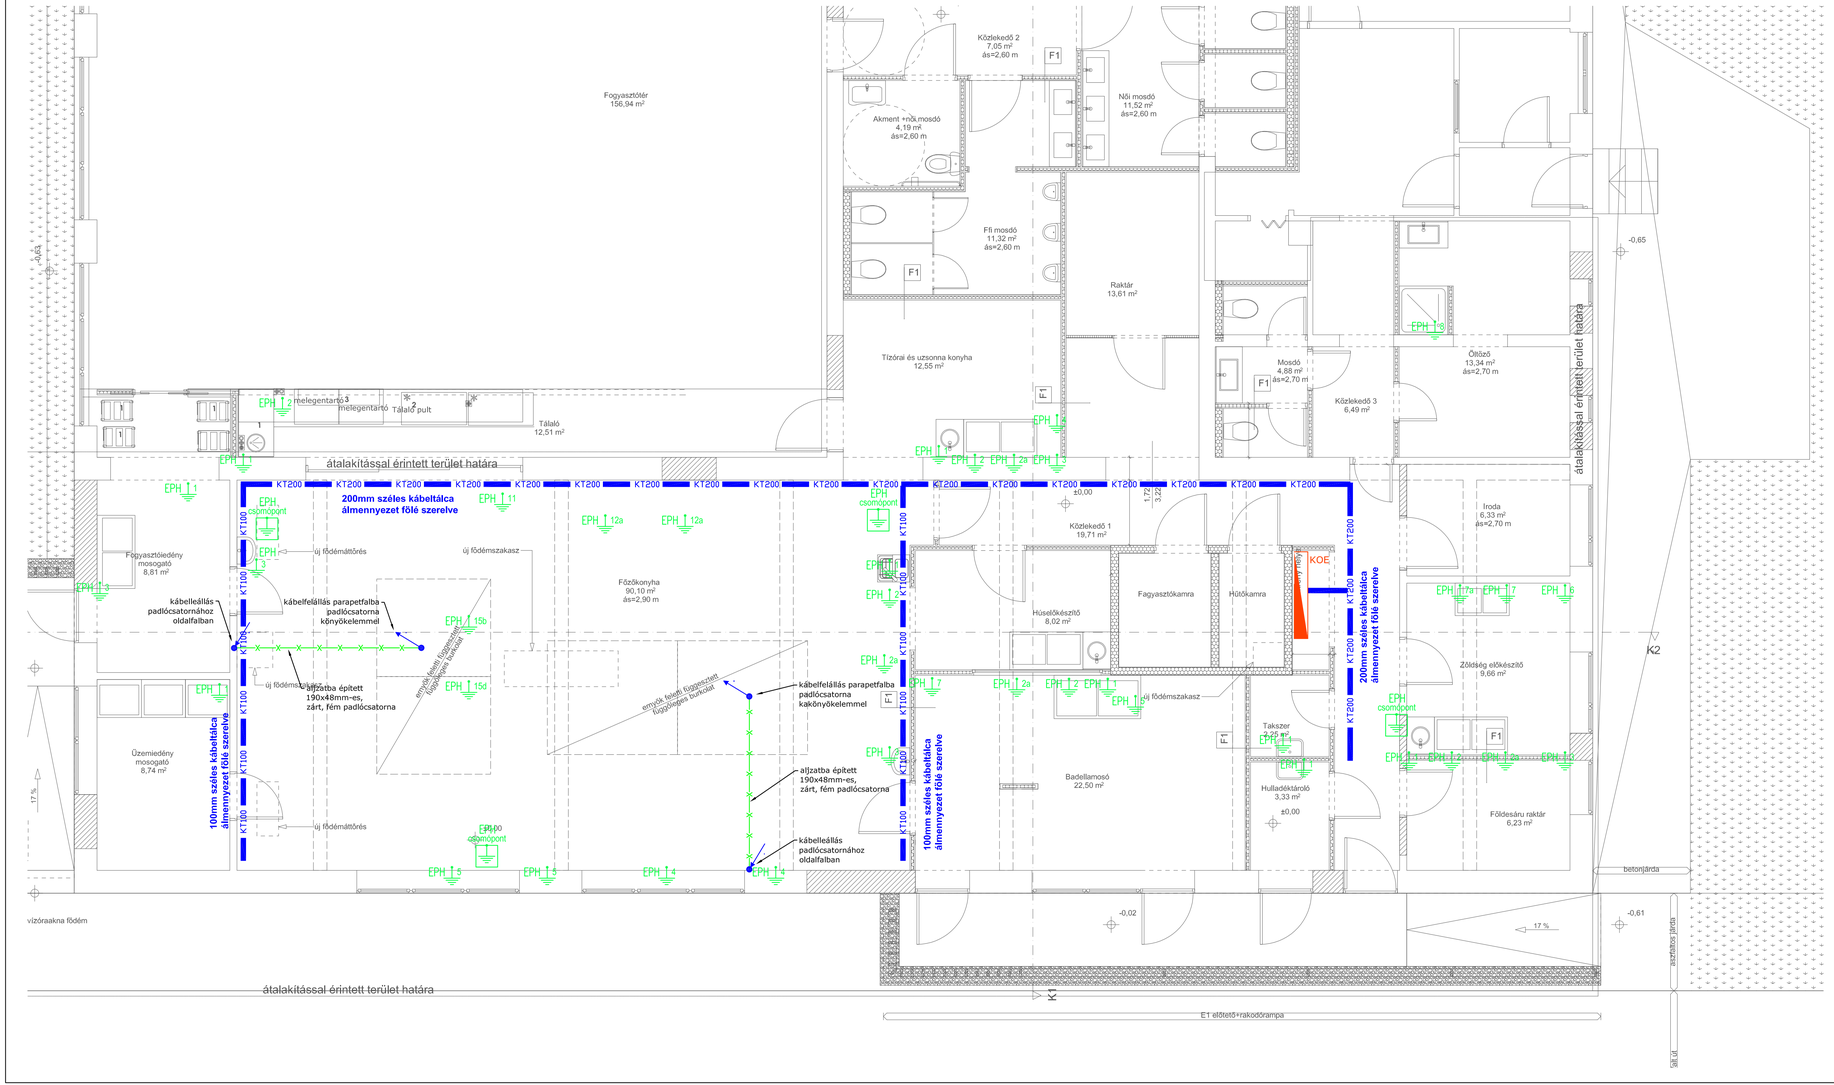

Megjegyzés:

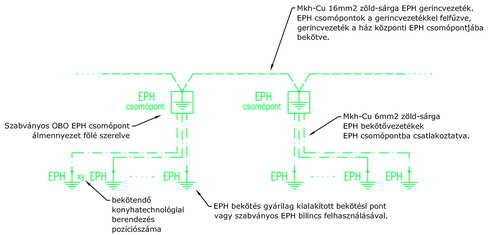

Az egyenpotenciál hálózat szerelése, kialakítása, bemérése a villamos hálózat szerelőjének feladata. A fémbutorokon a csatlakozási pontokat a meglévő felhasználásával, vagy új hely (pl. hegesztett rozsdamentes csavar) kialakításával kell létrehozni, az érintésvédelmi előírások szerint.

Az EPH hálózatba a rajzon jelölteken kívül be kell kötni a fémes álmennyezetet, az elektromos kábeltálcát, padlócsatornát, a KOE jelű elosztó földelő sínjét, a gépészeti csöveket, elszívó ernyőket és minden nagy kiterjedésű fém tárgyat.

Tervezés tárgya
Gulyás Lajos Kollégium konyhájának felújítása

Terv fajtája
Kiviteli terv

Építés helye
9200 Mosonmagyaróvár, Gorkij utca 3.,

Méretarány
M=1:50

Rajz megnevezése
Konyhatechnológia vezetékes EPH terv

Rajzszám
GE-3.3/M

Megbízó
Artakím Kft.
Petőfi utca 61., Vértestolna, 2833,

Dátum
2018. március 8.

Tervszám
0617

Jelmagyarázat

Felelős tervező

Balázs Judit

Balázs Judit
villamosmérnök
V/Vn 01-2099

2064 Nagykovácsi, Forrás utca 10.
+36 30 9217 157
artvill@artvill.hu