


Földszinti alaprajz M 1:100
Gázellátás

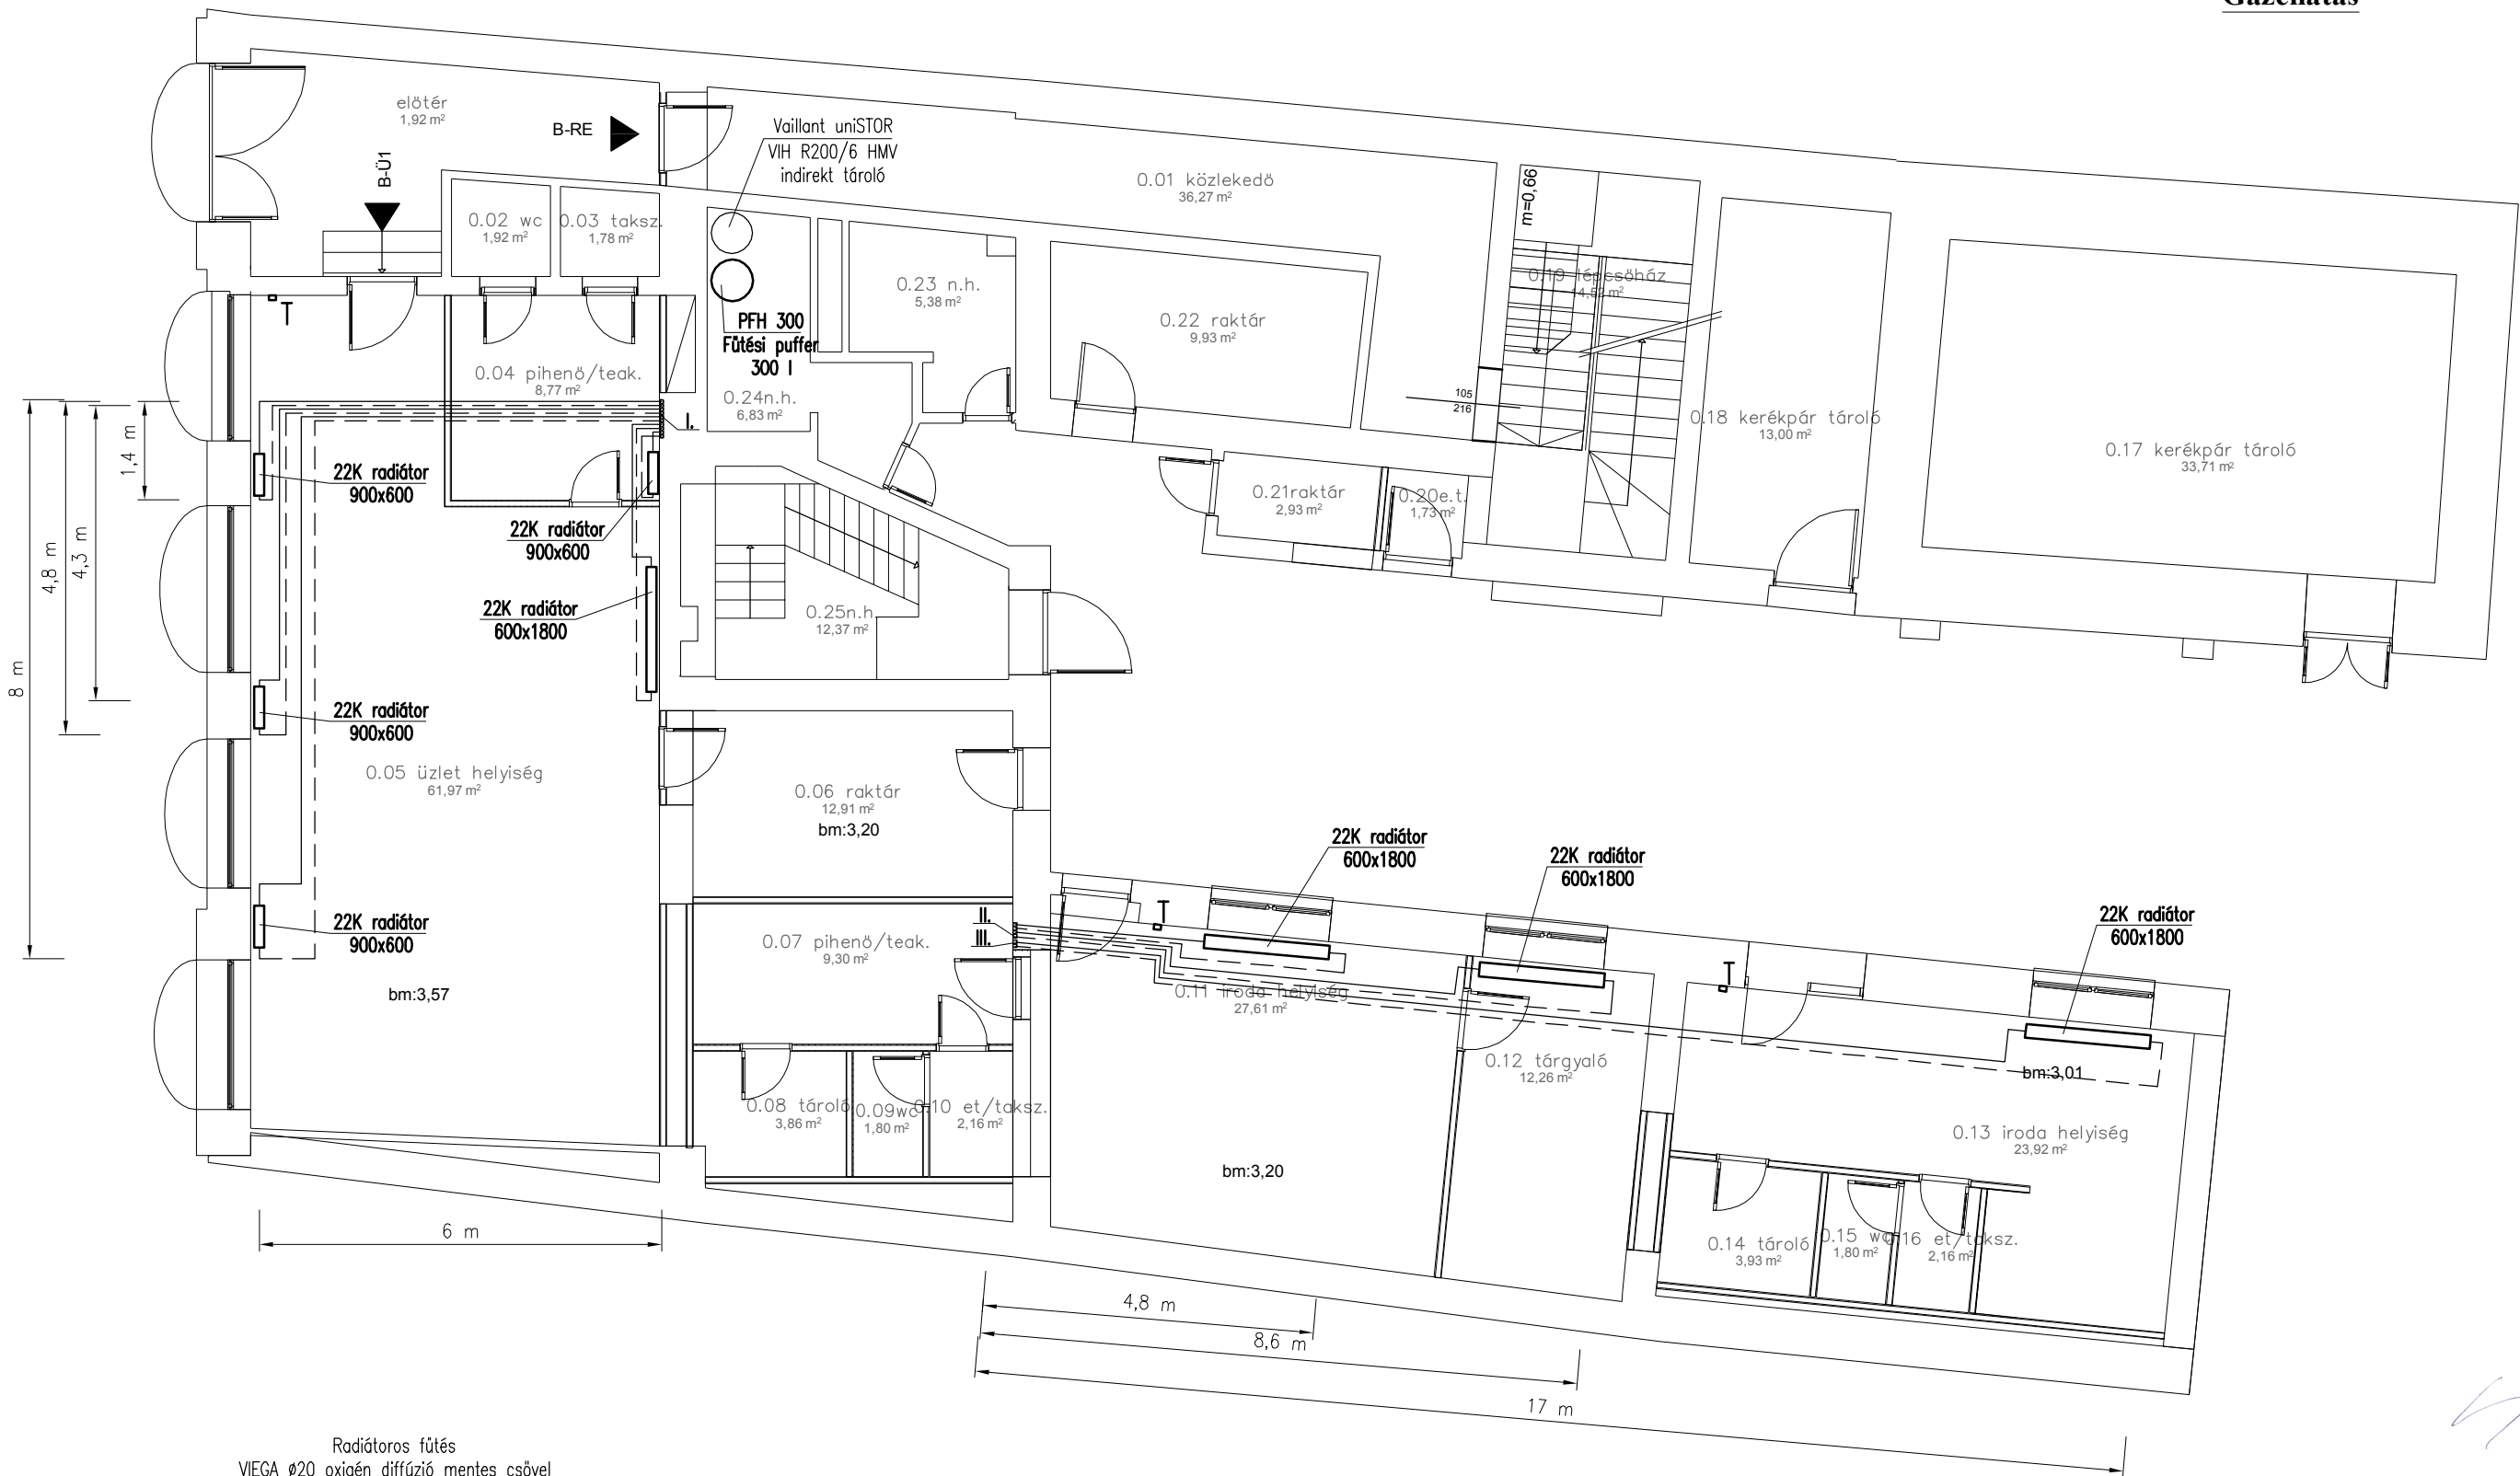

Radiátoros fűtés
VIEGA Ø20 oxigén diffúzió mentes csővel

I. osztó-gyűjtő: 5 kör
Pihenő+üzlethelyiség

II. osztó-gyűjtő: 3 kör
Iroda helyiségek+tárgyaló

III. osztó-gyűjtő: 1 kör
Iroda helyiségek

összesen: ~150 m T Termosztát: 3 db

——— előremenő
- - - - - visszatérő

Tervező: SÁRKÁNY ZOLTÁN G, GO-T, EN/08-1240 9200 Mosonmagyaróvár, Kálnoki u. 1. Mobil: 30/92 99 203 E-mail: sarkanyiroda@gmail.com	Kivitelezés helye: 9200. Mosonmagyaróvár, Szent István kir. u. Hrsz.: 2422	Tervszám: 508/18
	Megrendelő: Mosonmagyaróvár Város Önkormányzata 9200. Mosonmagyaróvár,	Méretarány: 1:100
Dátum: 2018. július	Megnevezés: Földszinti alaprajz radiátoros fűtés	Rajzszám: F - 1