


Függőleges csőterv
Emeleti radiátoros fűtés

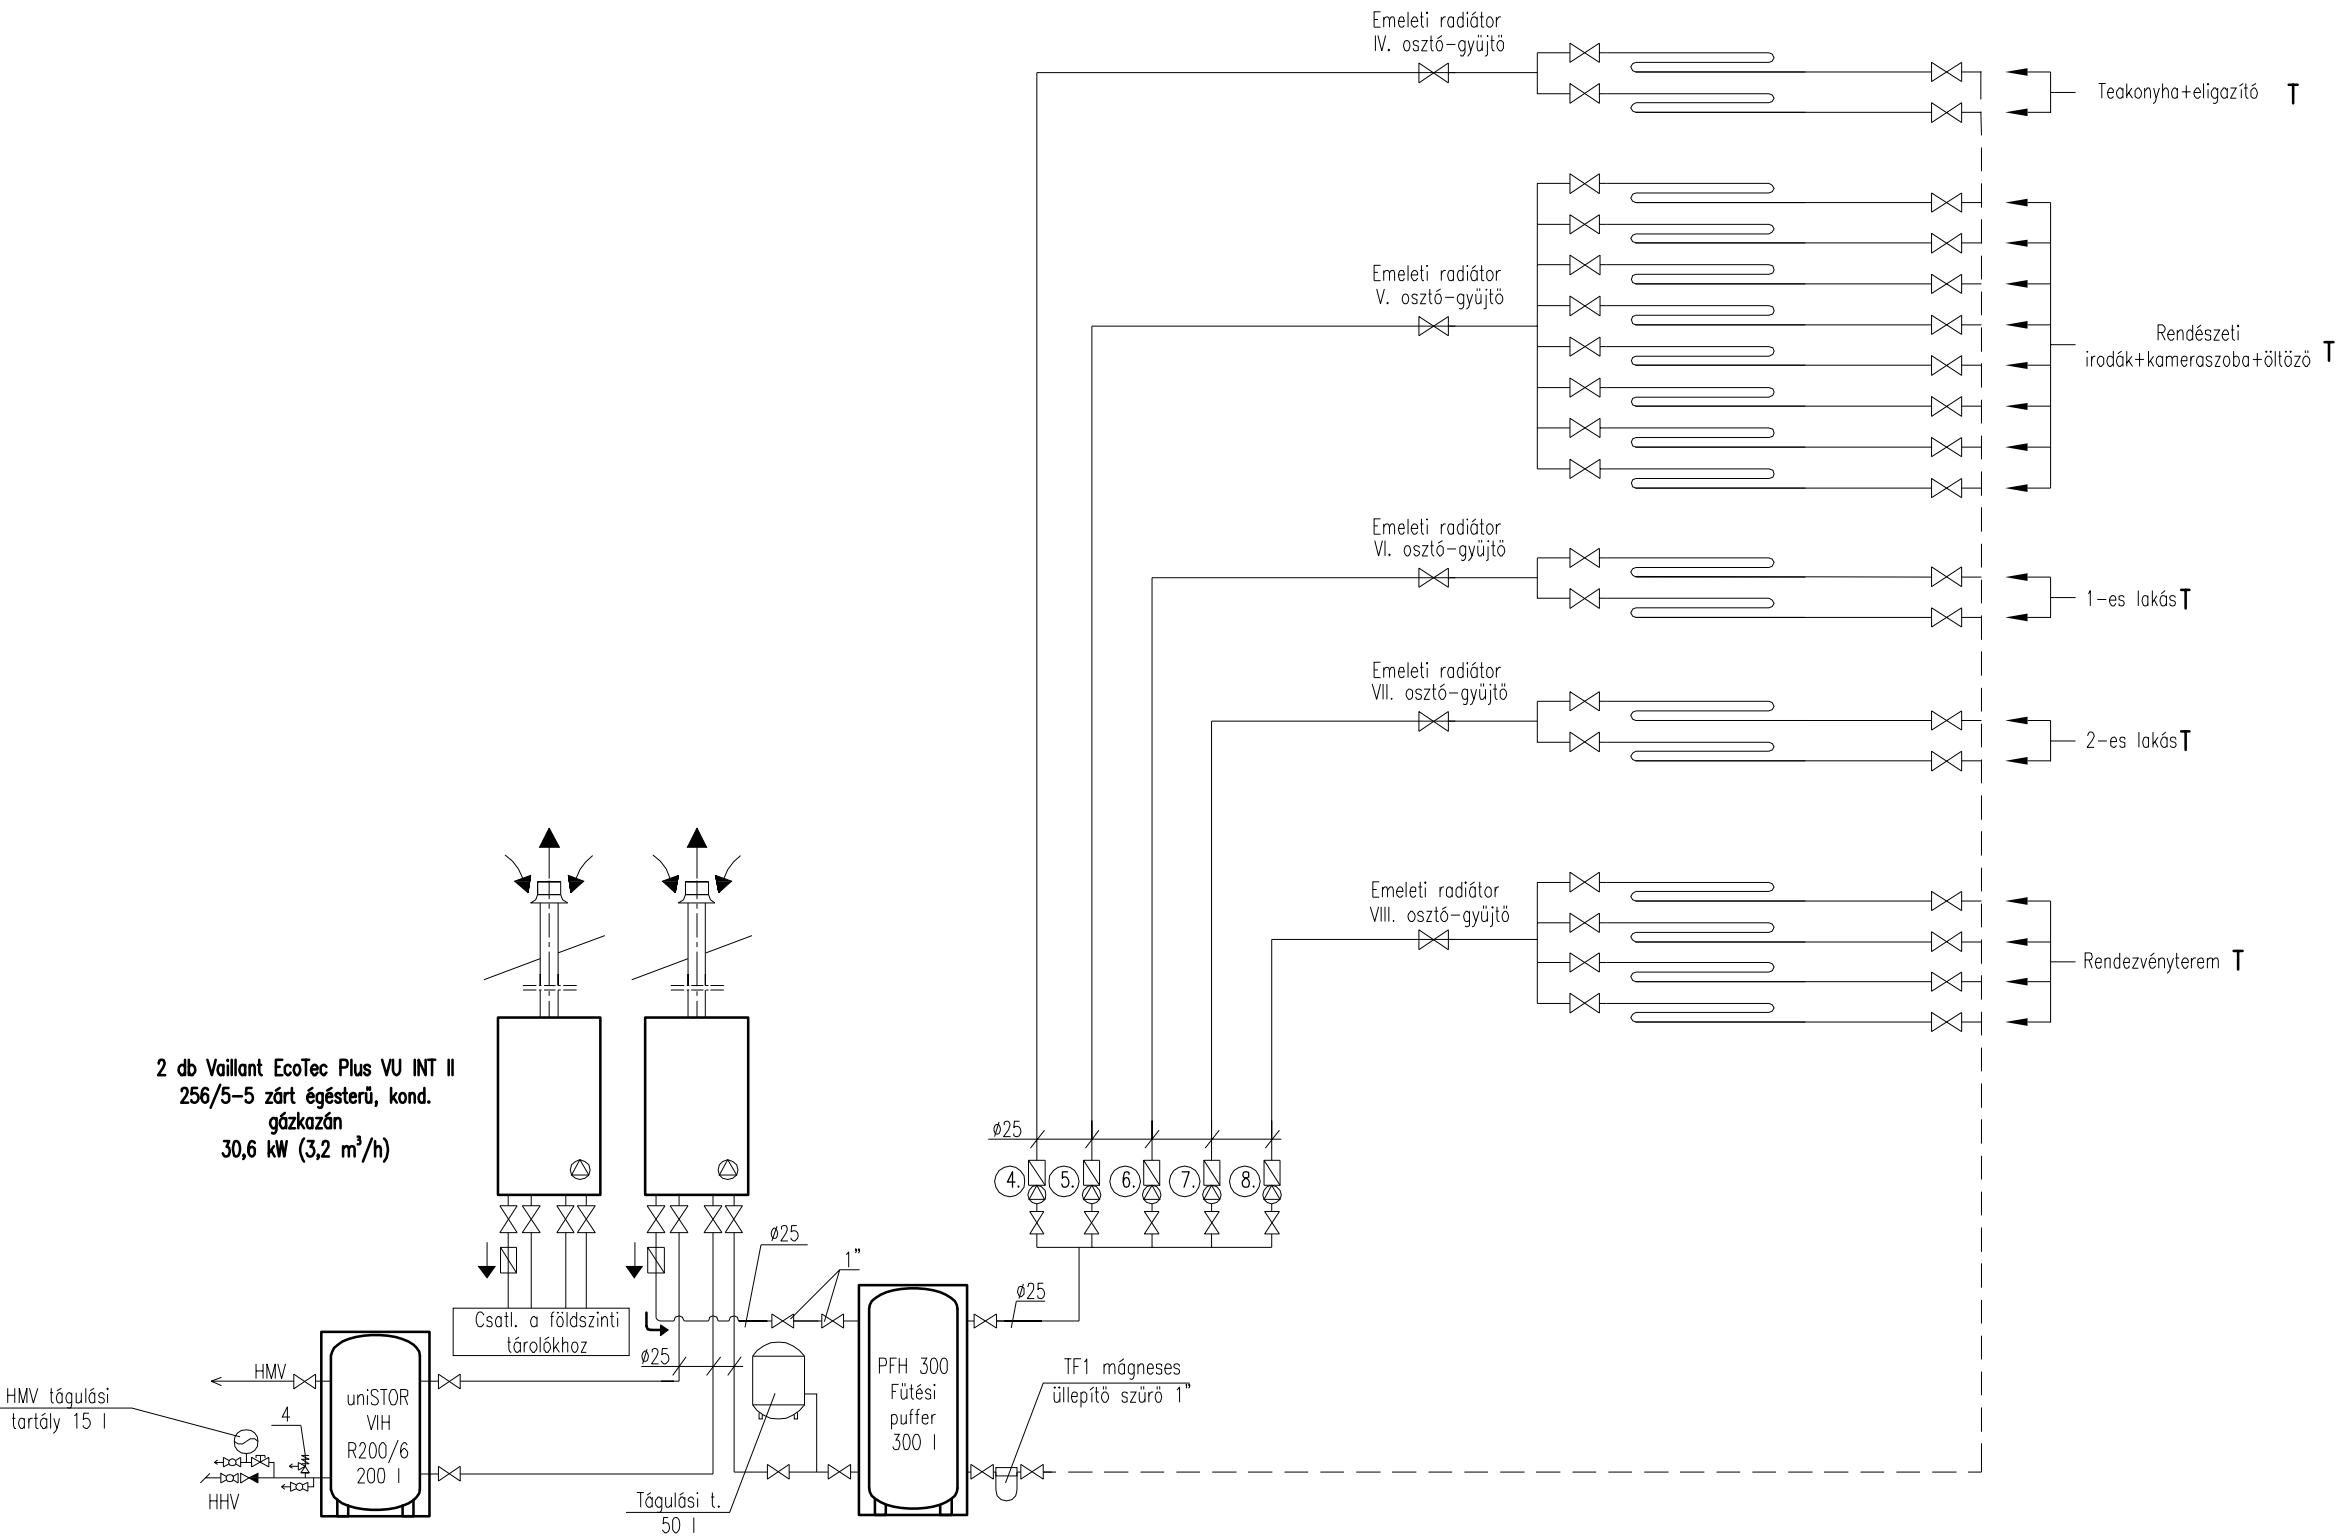

A fűtési rendszert léggy vízzel kell feltölteni!

Radiátoros fűtés
VIEGA ø20 oxigén diffúzió mentes
összesen: ~280 m

szivattyúk:
ALPHA 2 25-50

Termosztát: 5 db

Osztó-gyűjtő
IV. 2-es
V. 8-as
VI. 2-es
VII. 2-es
VIII. 4-es

Tervező: SÁRKÁNY ZOLTÁN G, GO-T, EN/08-1240 9200 Mosonmagyaróvár, Kálnoki u. 1. Mobil: 30/92 99 203 E-mail: sarkanyiroda@gmail.com	Kivitelezés helye: 9200. Mosonmagyaróvár, Szent István kir. u. Hrsz.: 2422	Tervszám: 508/18
	Megrendelő: Mosonmagyaróvár Város Önkormányzata 9200. Mosonmagyaróvár,	Méretarány: -
Dátum: 2018. július	Megnevezés: Függőleges csőterv Emeleti radiátoros fűtés	Rajzsám: F - 4

----- előremenő
----- visszatérő