


## Földszinti alaprajz M 1:100

### Gázellátás

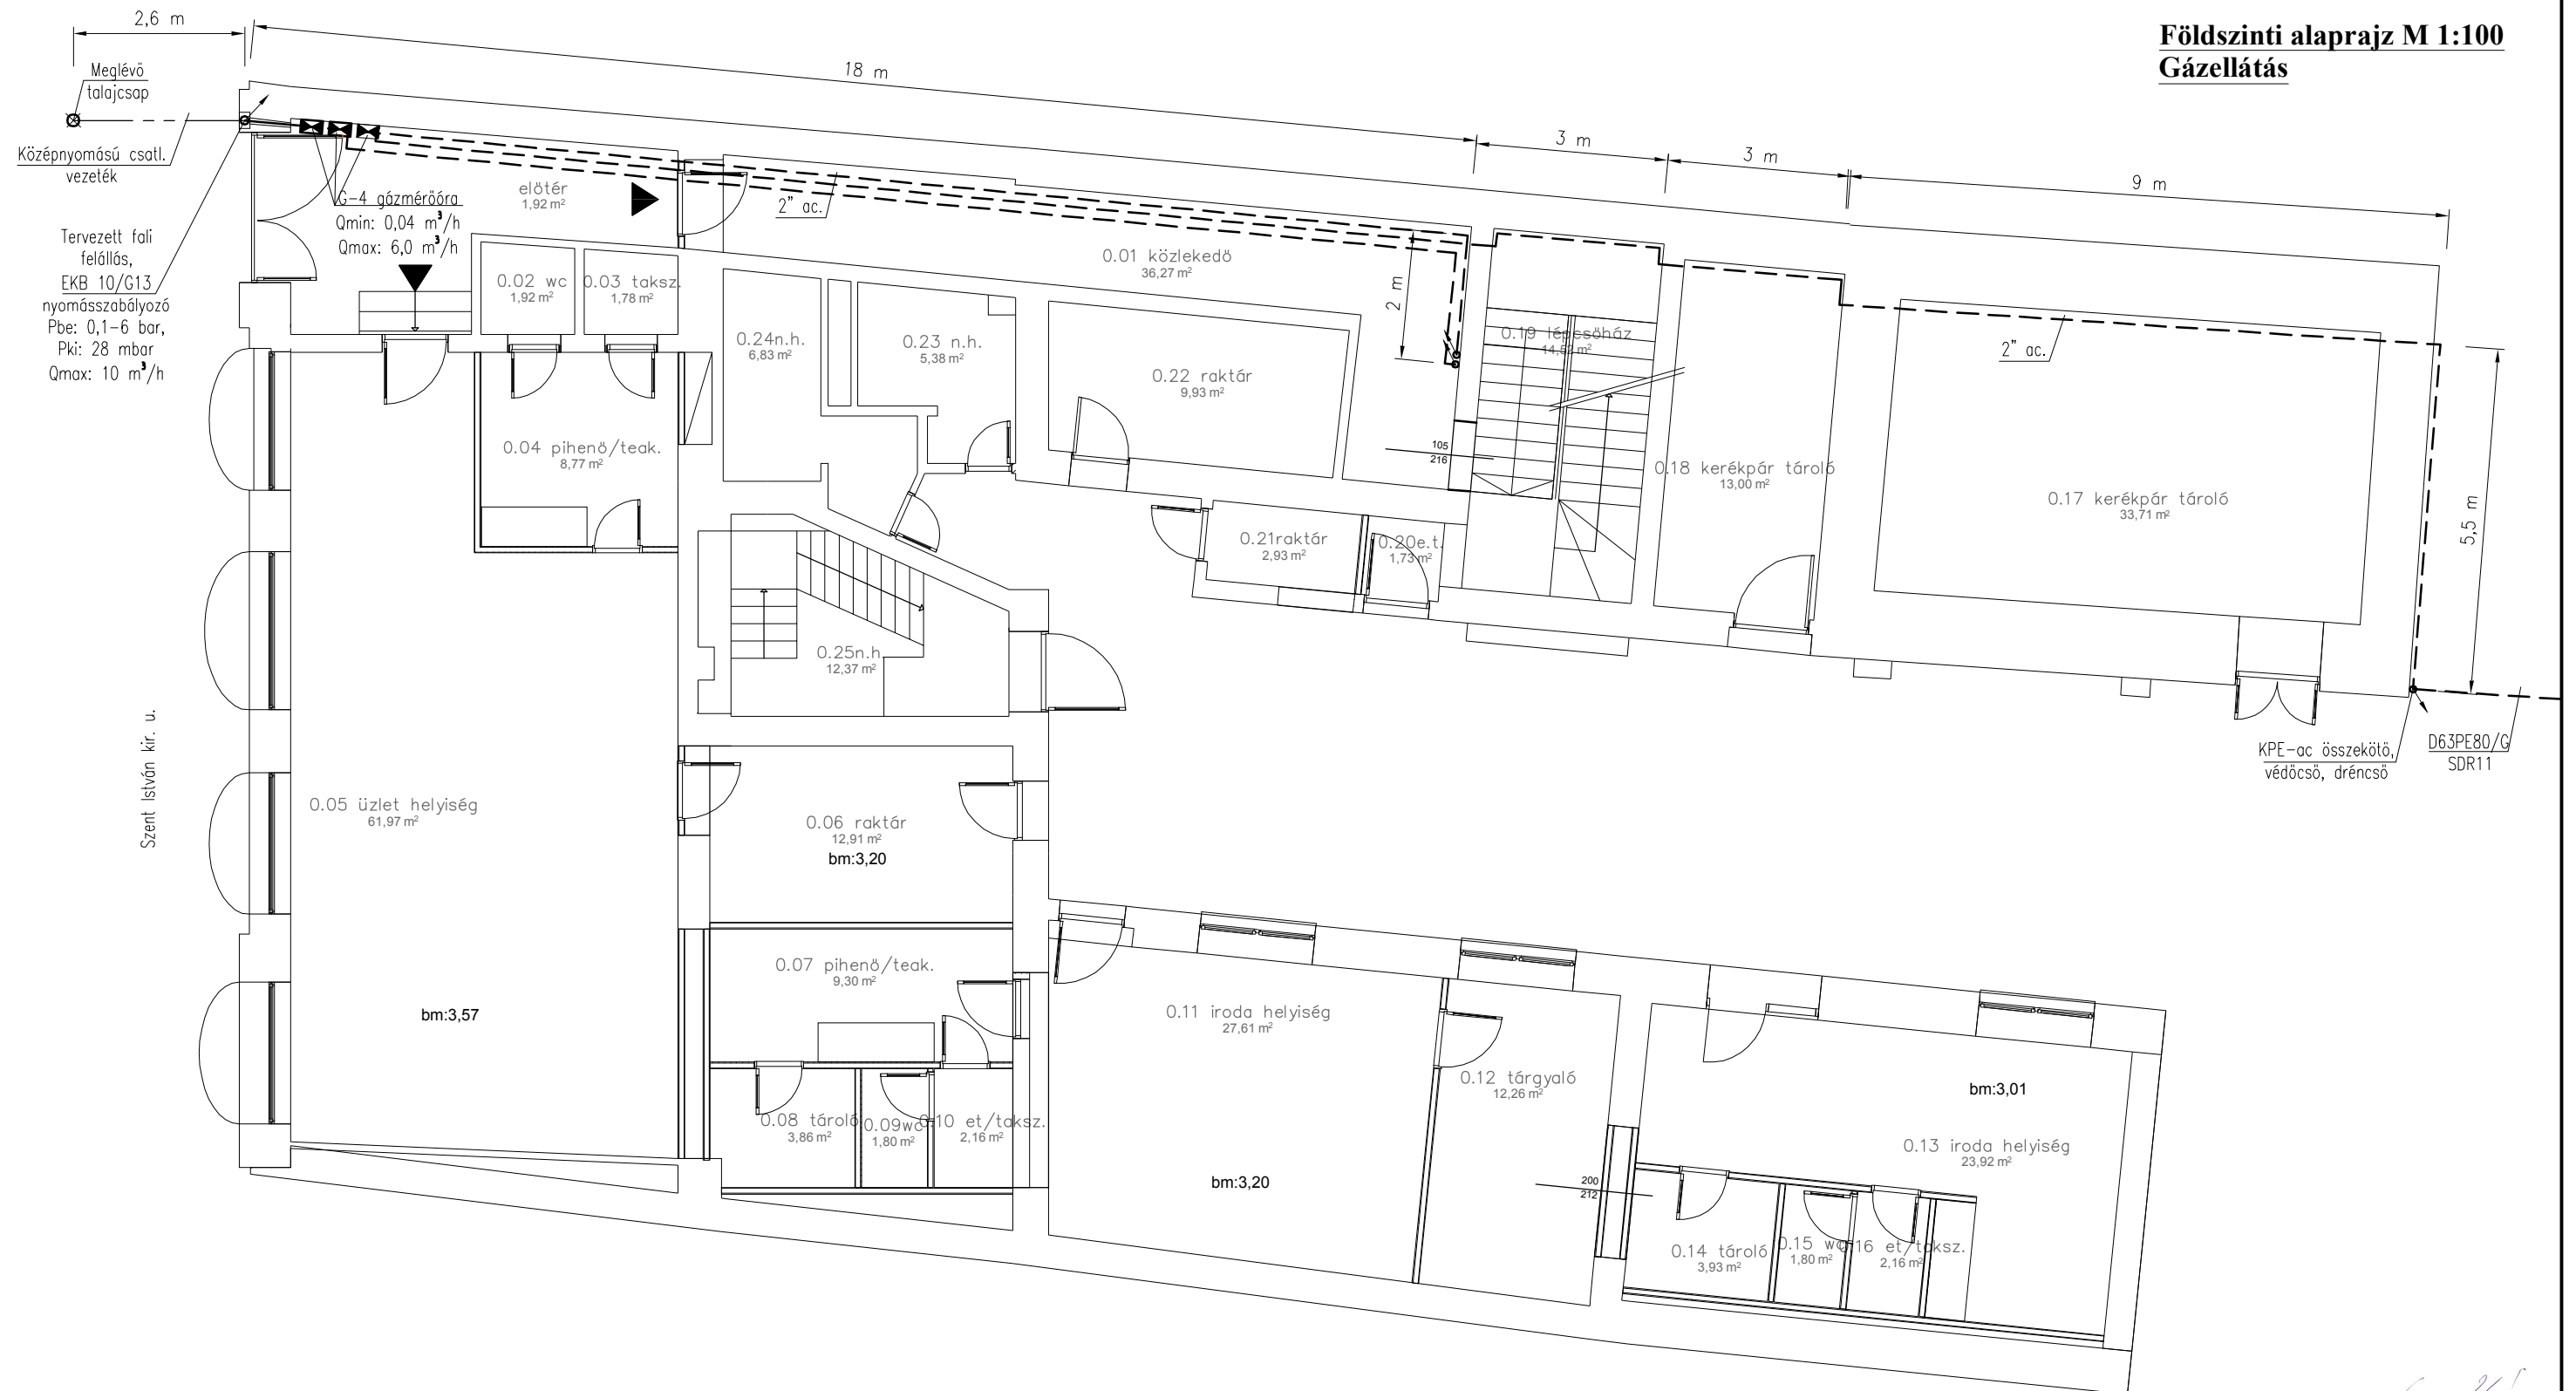

- Fal- és földemátörések PVC védőcsőben
- Bilincsezés 0,5 m osztással (mechanikai védelem)
- Meglévő csatlakozóvezeték (középnomás)
- Tervezett fogyasztói vezeték (kisnyomás)

Tervező: SÁRKÁNY ZOLTÁN  
G, GO-T, EN/08-1240  
9200 Mosonmagyaróvár, Kálnoki u. 1.  
Mobil: 30/92 99 203  
E-mail: sarkanyiroda@gmail.com

Dátum: 2018. július

|             |  |
|-------------|--|
| Kivitelezés | Irodaépület  |
| helye:      | 9200. Mosonmagyaróvár, Szent István kir. u.<br>Hrsz.: 2422 |

Megrendelő:  
Mosonmagyaróvár Város Önkormányzata  
9200. Mosonmagyaróvár,

|             |                                 |
|-------------|---------------------------------|
| Megnevezés: | Földszinti alapra<br>Gázellátás |
|-------------|---------------------------------|

Tervszám:  
508/18

|             |       |
|-------------|-------|
| Méretarány: | 1:100 |
|-------------|-------|

|          |
|----------|
| Rajzsám: |
| G - 1    |