


Emeleti alaprajz M 1:100  
Gázellátás

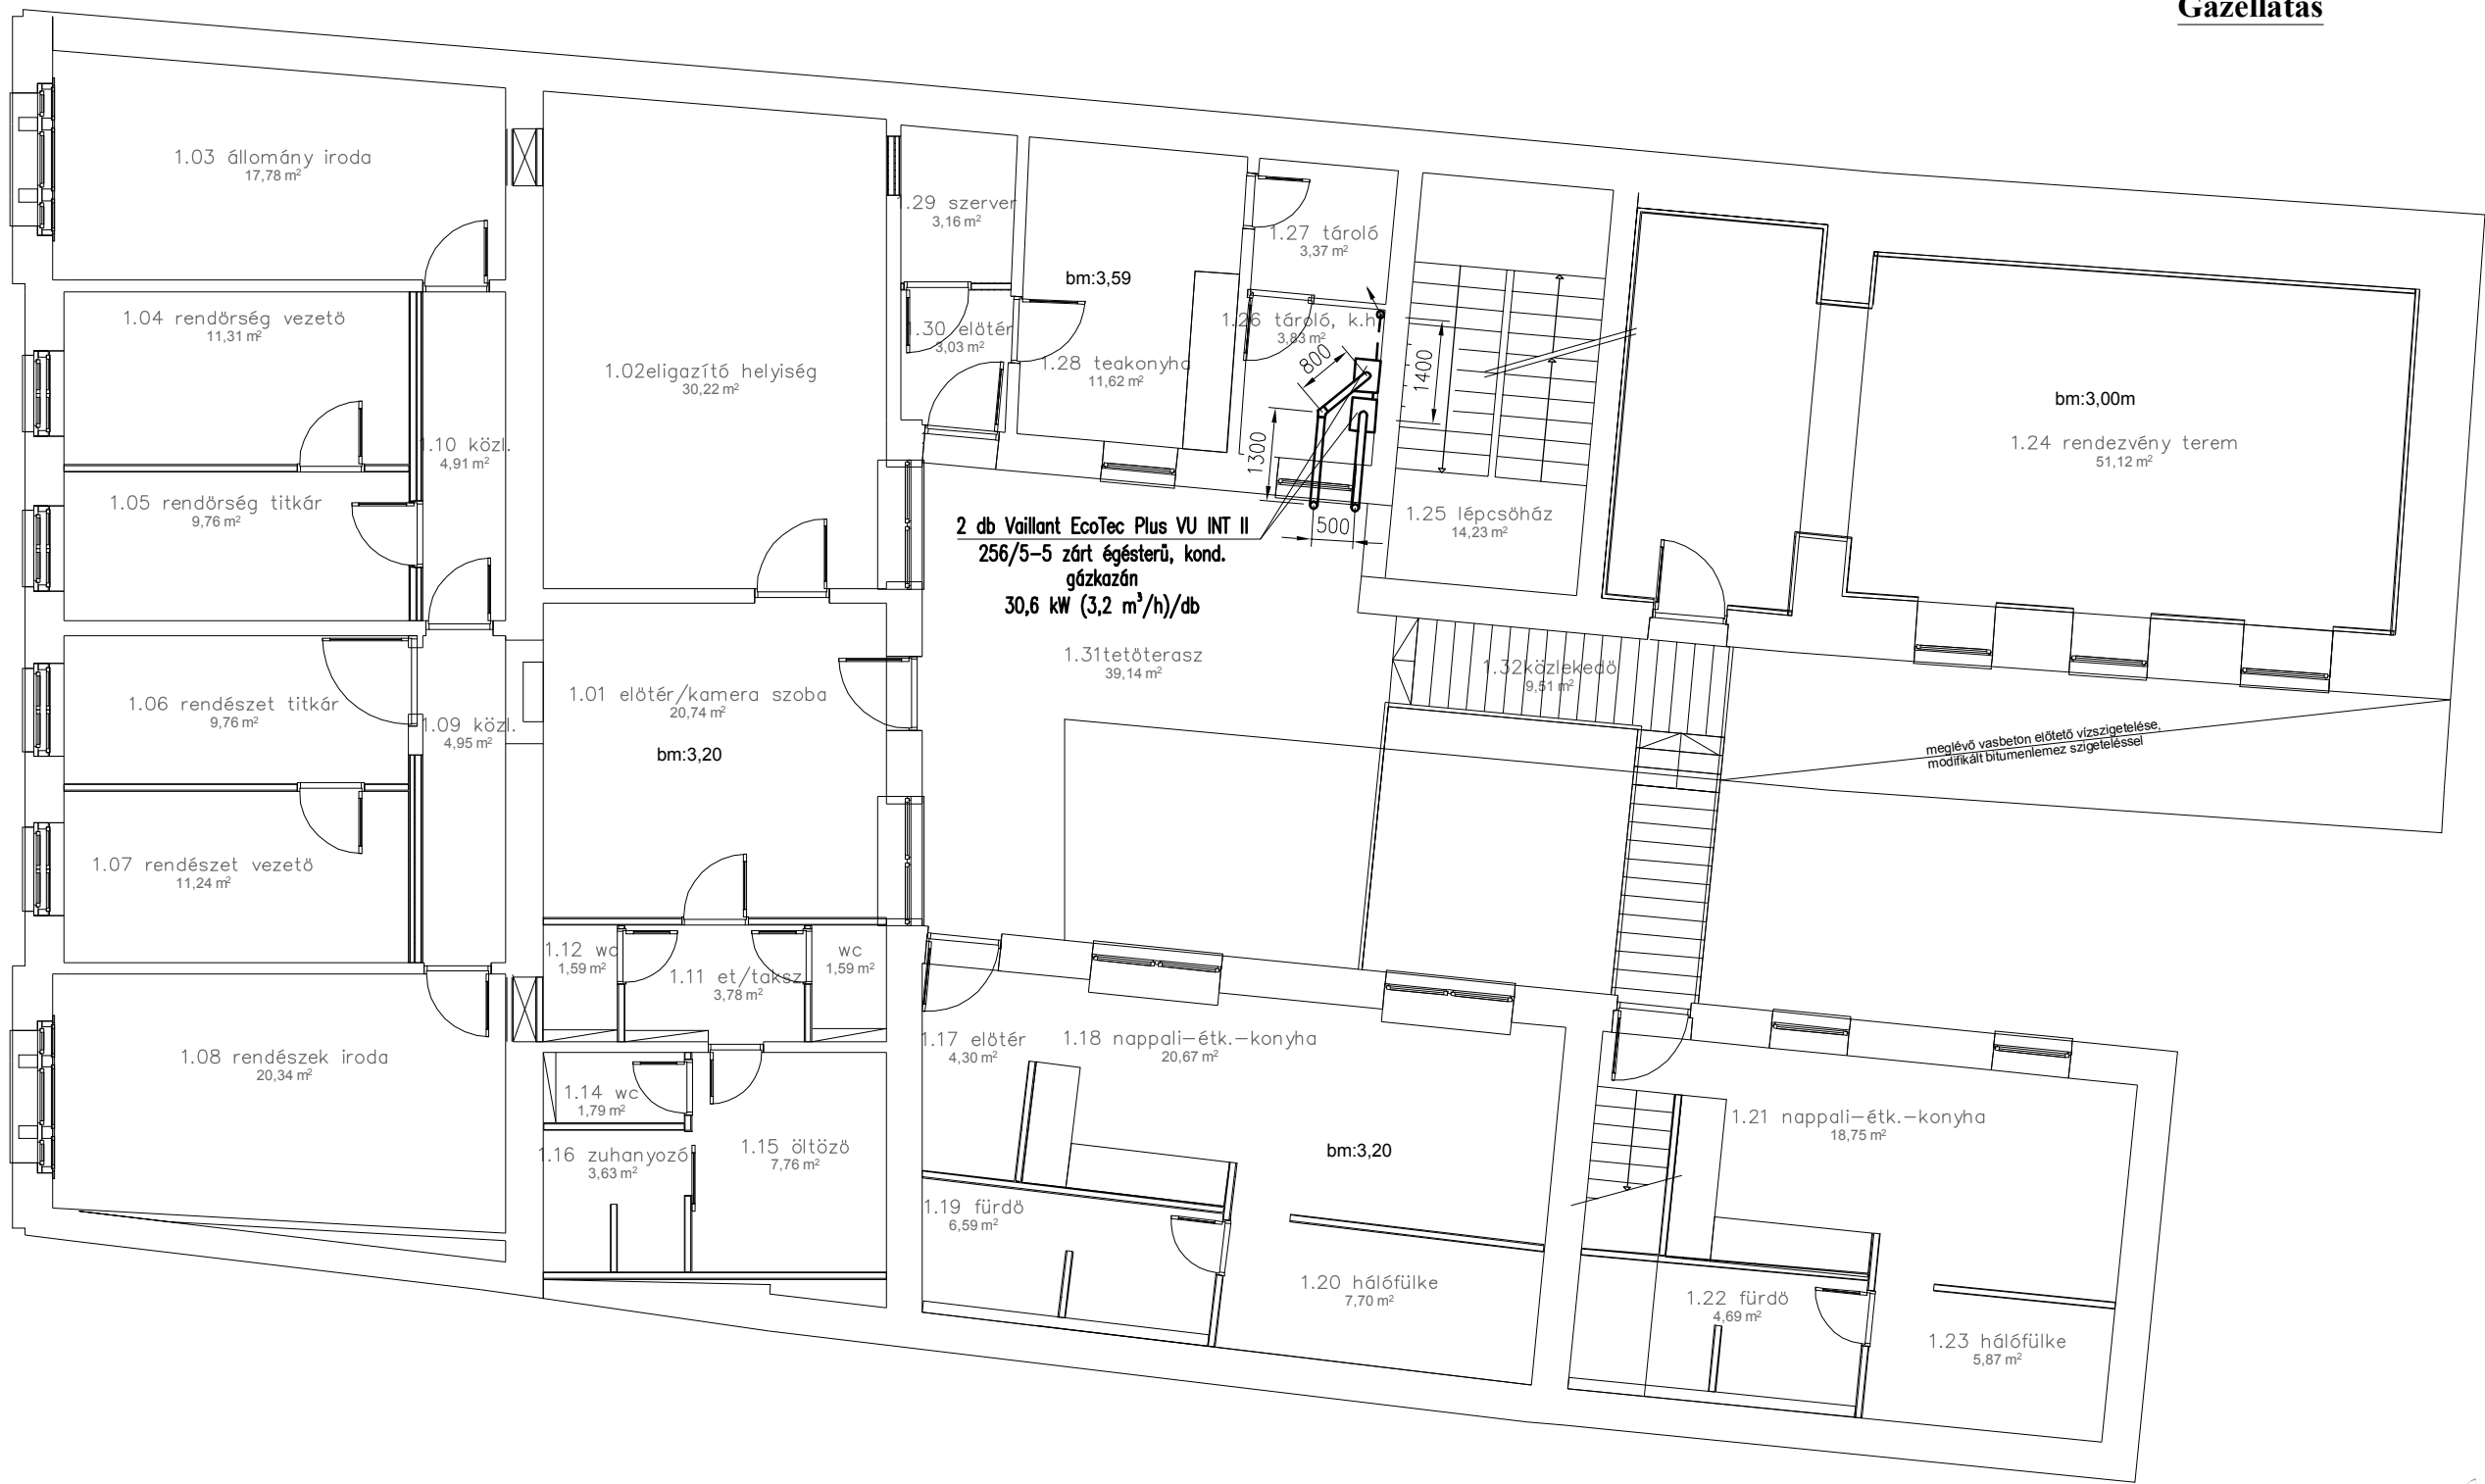

gk

Fal- és födémáttörések PVC védőcsőben  
Bilincsezés 0,5 m osztással (mechanikai védelem)  
Tervezett fogyasztói vezeték (kisnyomás)

Tervező: SÁRKÁNY ZOLTÁN G, GO-T, EN/08-1240 9200 Mosonmagyaróvár, Kálnoki u. 1. Mobil: 30/92 99 203 E-mail: sarkanyiroda@gmail.com	Kivitelezés helye: Irodaépület 9200. Mosonmagyaróvár, Szent István kir. u. Hrsz.: 2422	Tervszám: 508/18
	Megrendelő: Mosonmagyaróvár Város Önkormányzata 9200. Mosonmagyaróvár,	Méretarány: 1:100
Dátum: 2018. július	Megnevezés: Emeleti alaprajz Gázellátás	Rajzszám: G - 2