


Függőleges csőterv M 1:50  
Gázellátás

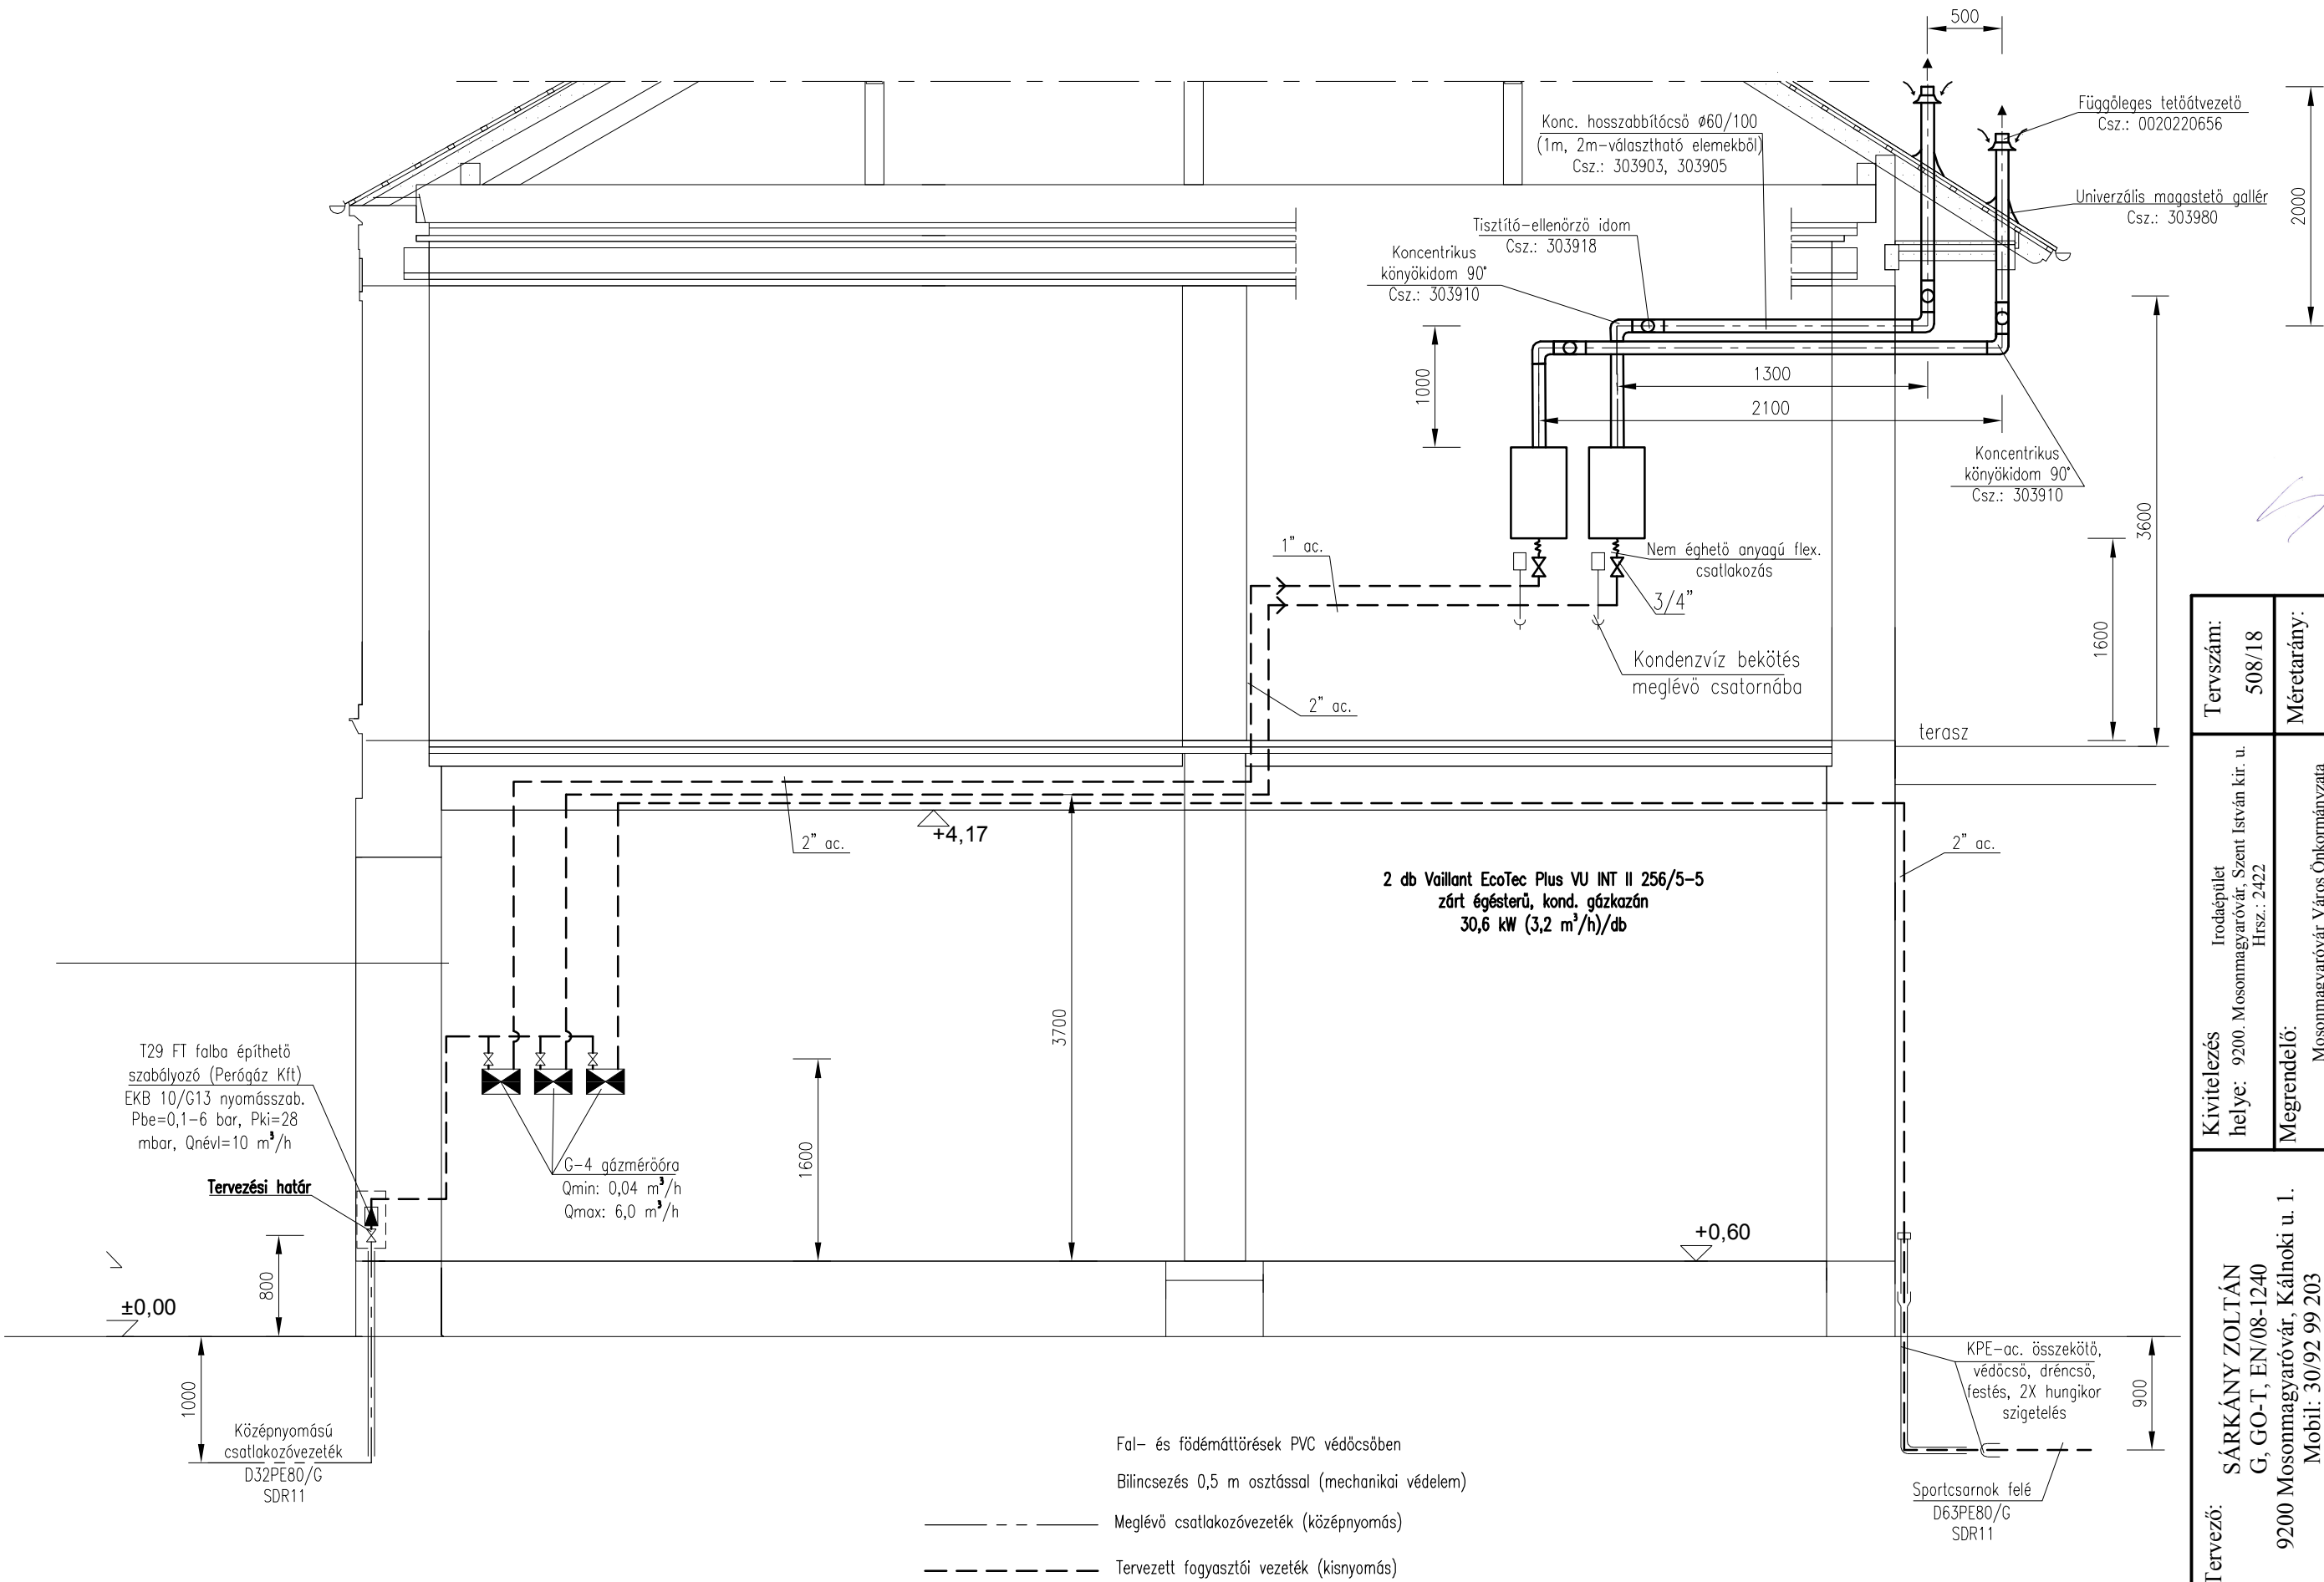

Tervező:  SÁRKÁNY ZOLTÁN G, GO-T, EN/08-1240  9200 Mosonmagyaróvár, Kálnoki u. 1. Mobil: 30/92 99 203 E-mail: sarkanyiroda@gmail.com	Kivitelezés Irodaépület helye: 9200 Mosonmagyaróvár, Szent István kir. u. Hrsz.: 2422	Tervszám:  508/18
	Megrendelő:  Mosonmagyaróvár Város Önkormányzata 9200. Mosonmagyaróvár,	Méretarány:  1:50
Dátum:  2018. július	Megnevezés:  Függőleges csőterv Gázellátás	Rajzszám:  G - 3