


Emeleti alaprajz M 1:100  
Hűtés

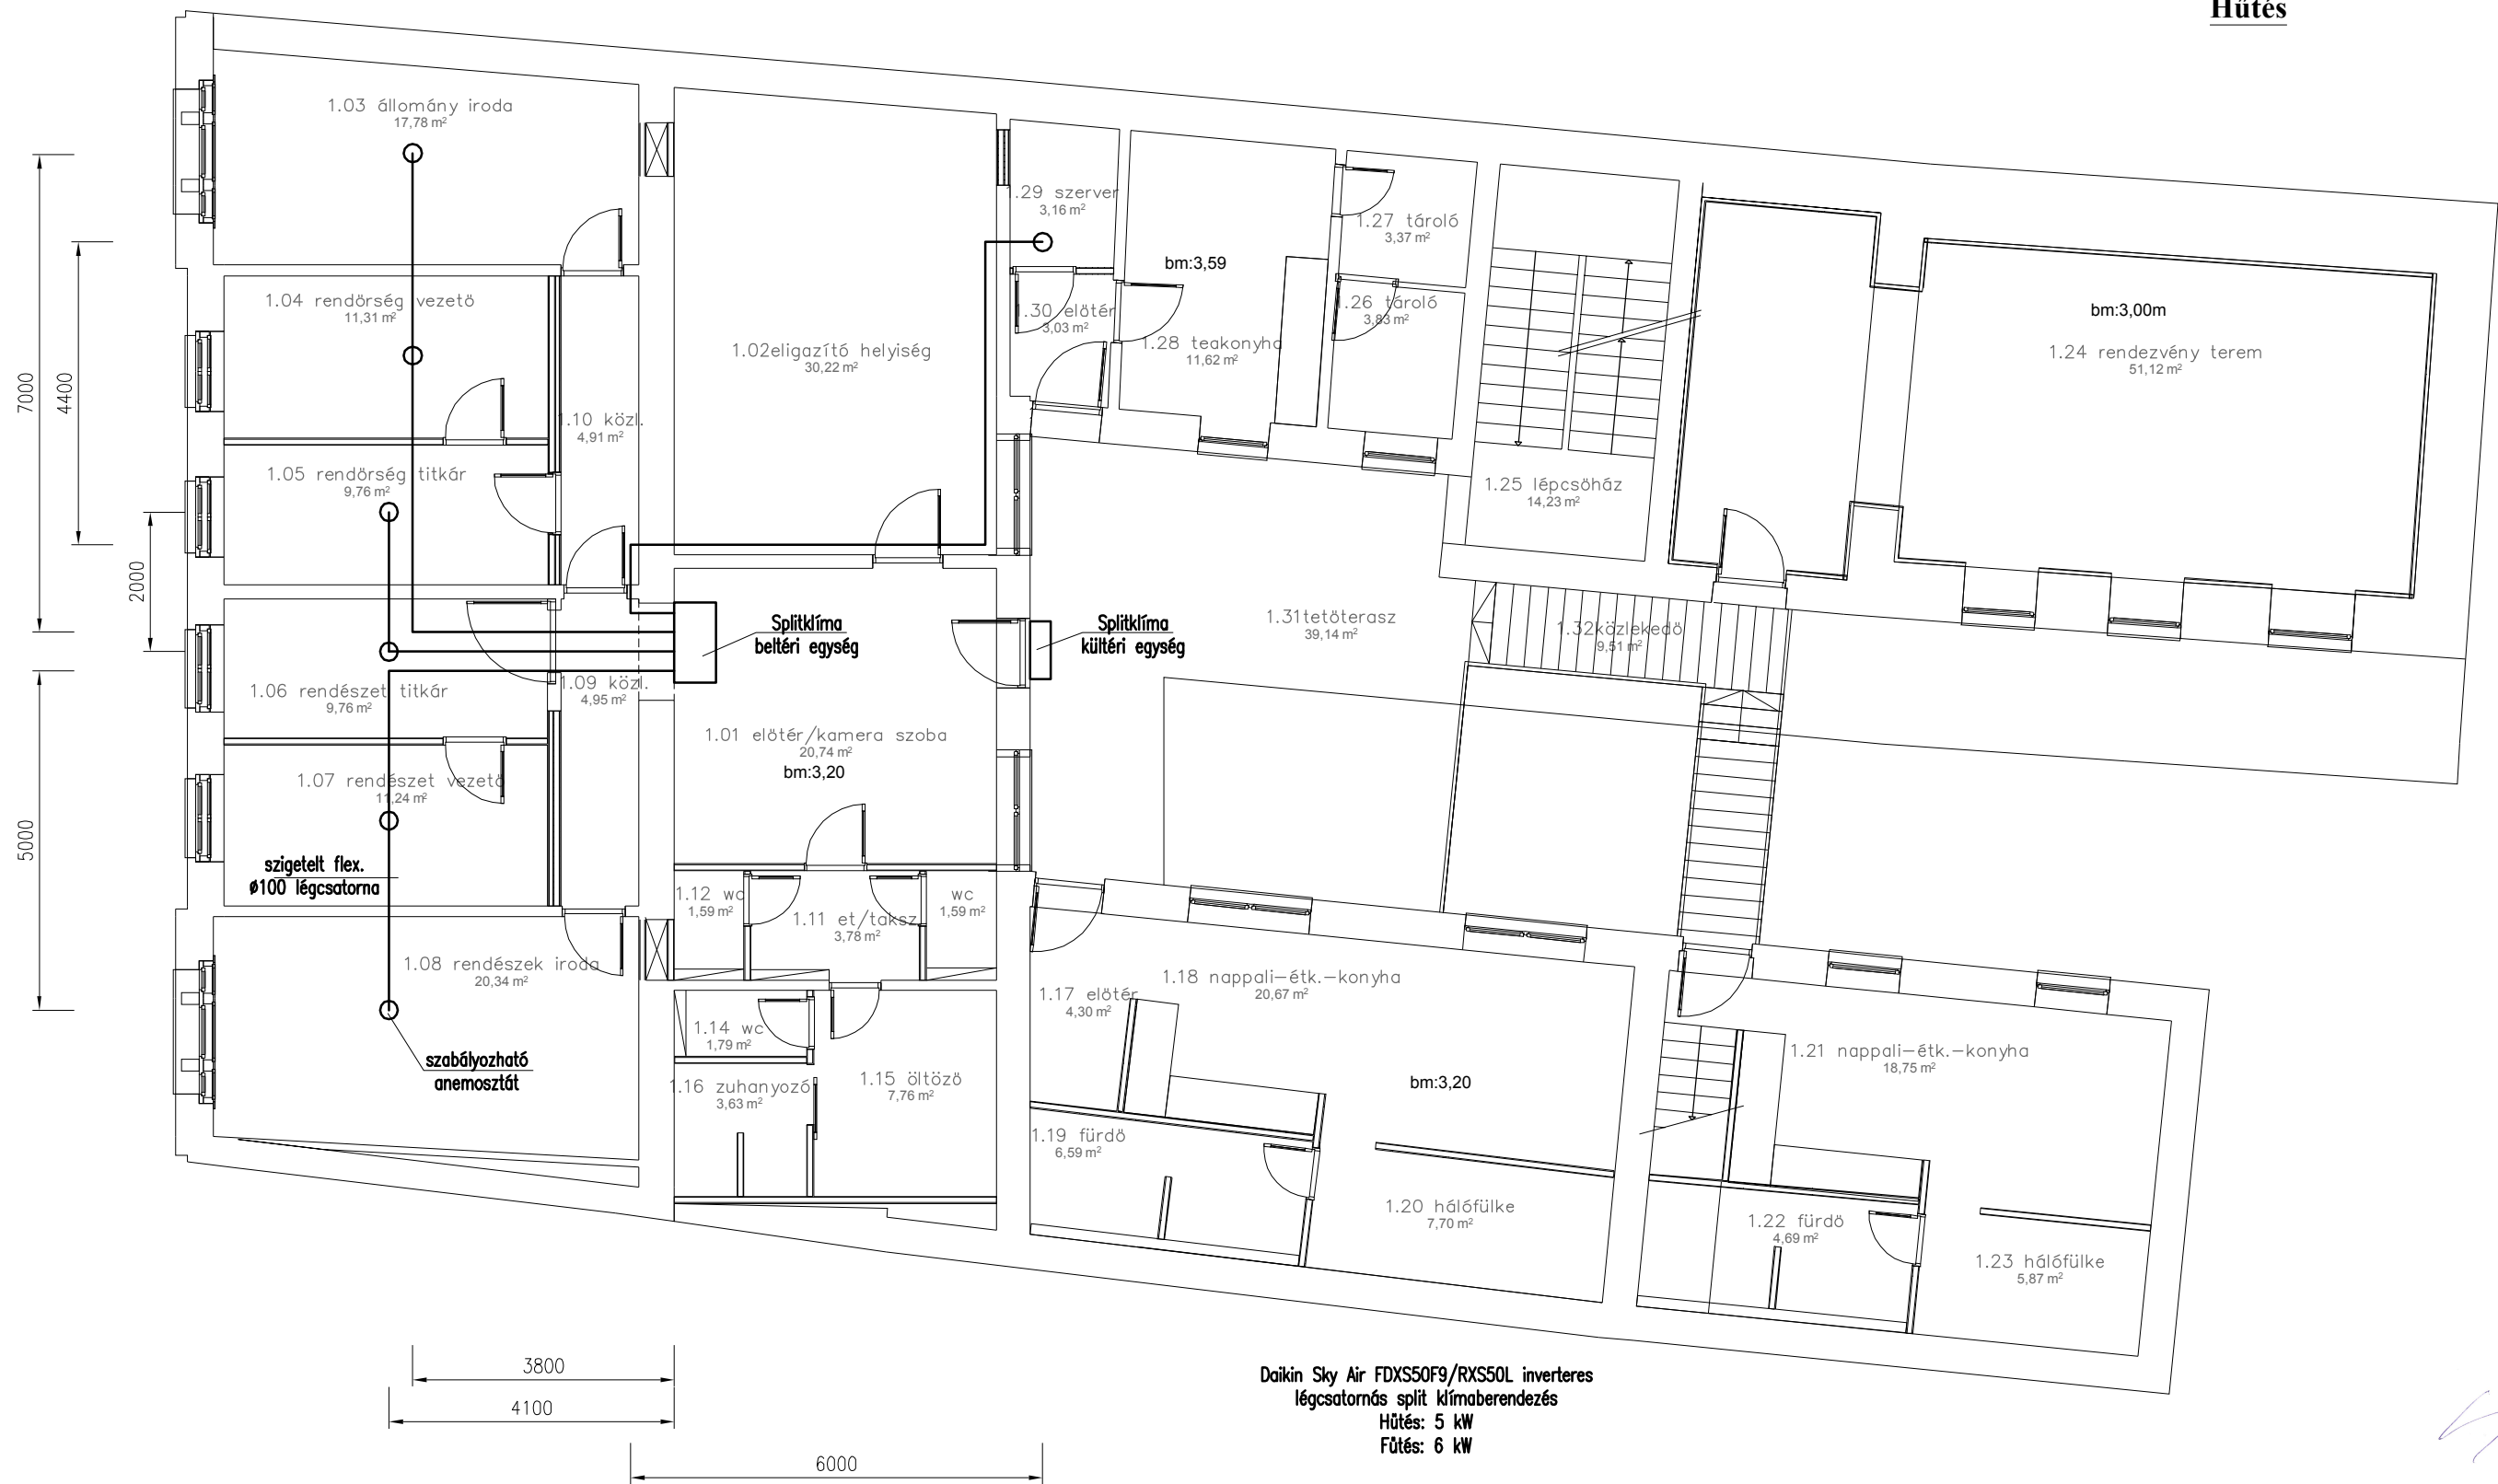

|   |  |                      |
|---|--|----------------------|
| Tervező:<br>SÁRKÁNY ZOLTÁN<br>G, GO-T, EN/08-1240<br>9200 Mosonmagyaróvár, Kálnoki u. 1.<br>Mobil: 30/92 99 203<br>E-mail: sarkanyiroda@gmail.com | Kivitelezés<br>helye: 9200. Mosonmagyaróvár, Szent István kir. u.<br>Hrsz.: 2422 | Tervszám:<br>508/18  |
|   | Megrendelő:<br>Mosonmagyaróvár Város Önkormányzata<br>9200. Mosonmagyaróvár,     | Méretarány:<br>1:100 |
| Dátum:<br>2018. július  | Megnevezés:<br>Emeleti alaprajz<br>Hűtés   | Rajzsám:<br>H - 1    |