


Függőleges csőterv
HMV ellátás

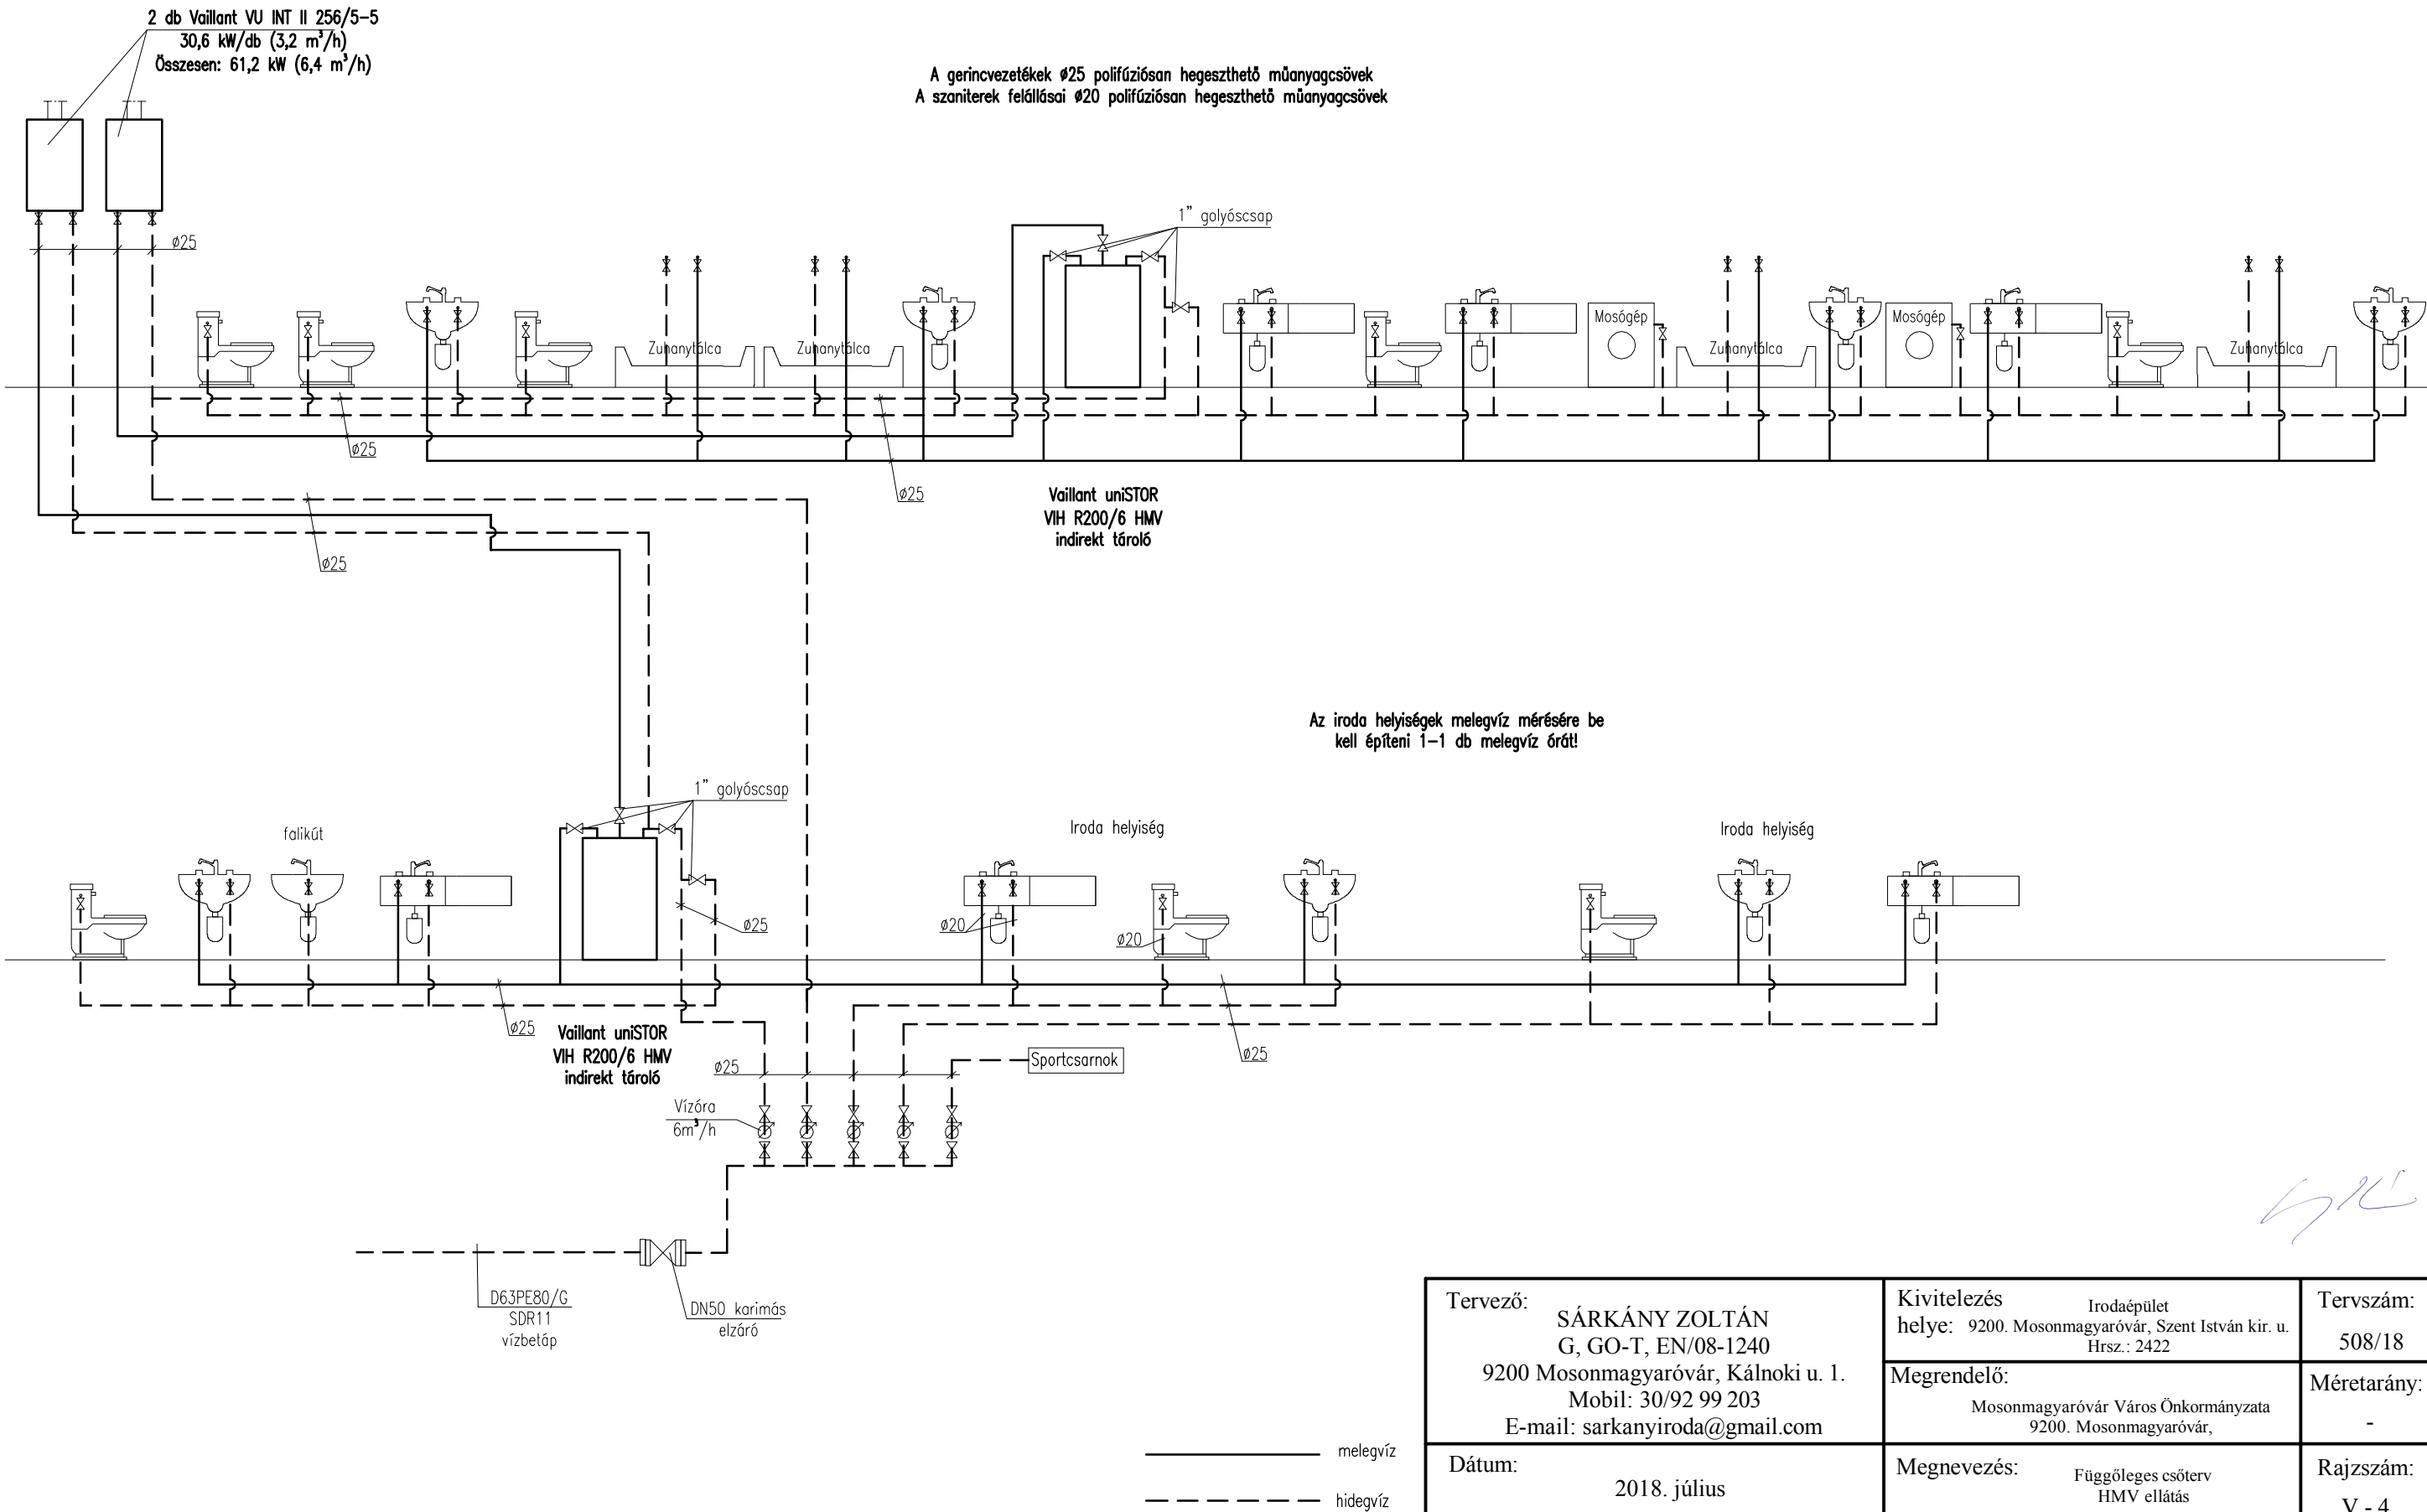

Tervező: SÁRKÁNY ZOLTÁN G, GO-T, EN/08-1240 9200 Mosonmagyaróvár, Kálnoki u. 1. Mobil: 30/92 99 203 E-mail: sarkanyiroda@gmail.com	Kivitelezés helye: Irodaépület 9200. Mosonmagyaróvár, Szent István kir. u. Hrsz.: 2422	Tervszám: 508/18
	Megrendelő: Mosonmagyaróvár Város Önkormányzata 9200. Mosonmagyaróvár,	Méretarány: -
Dátum: 2018. július	Megnevezés: Függőleges csőterv HMV ellátás	Rajzsám: V - 4