


**Tervezett alaprajz**  
**M 1:50**

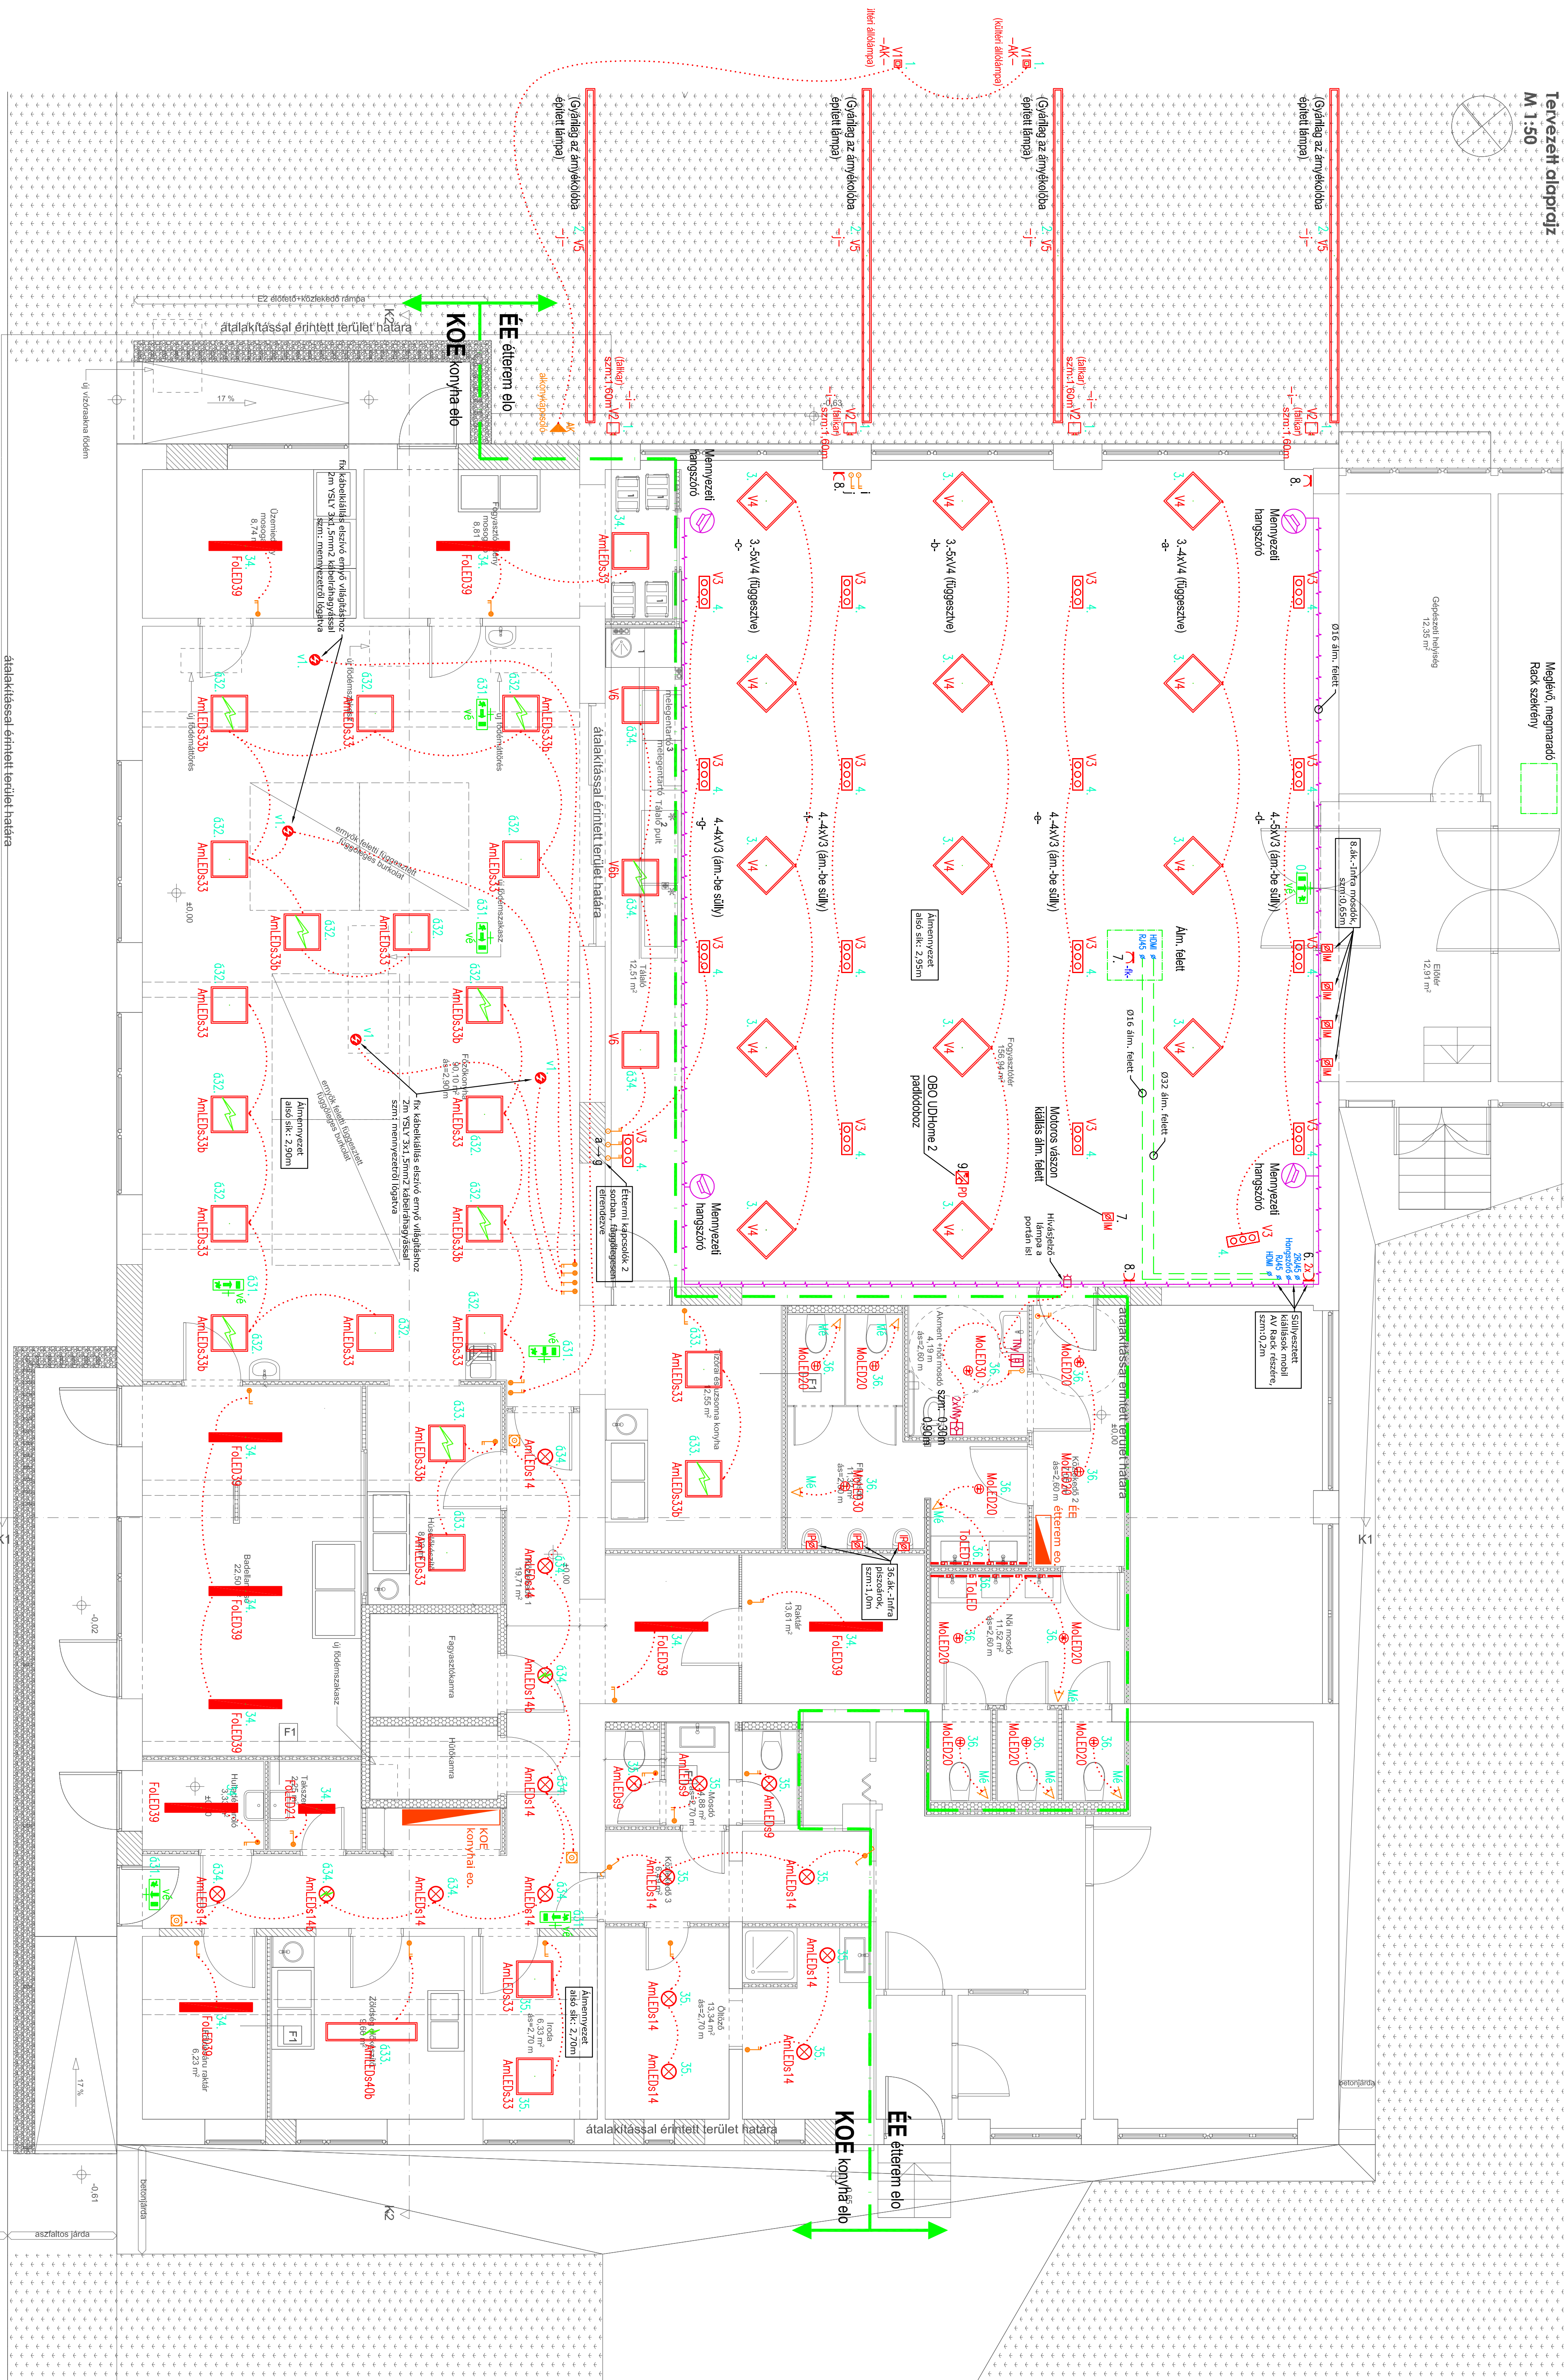

**Jelmagyarázat:**

[illegible]

**Szerelvények:**

- [illegible]

Szerveleti magasságok:  
kapcsoltok: 1,1m  
díszlámpák: 0,2m  
Az előtti előírt magasságokat a tervben feltüntetjük.

[illegible]